



โครงการปรับปรุงห้องปฏิบัติการ Smart Lab
เพื่อการเป็นผู้ประกอบการและการเรียนรู้ตลอดชีวิต Lifelong Learning

คณะสารสนเทศและการสื่อสาร

มหาวิทยาลัยแม่โจ้

หลักการก่อสร้าง ทั่วไป โดยย่อ

1. อิฐที่ใช้ในการก่อสร้าง ต้องเป็นอิฐป็นด้วย อิฐต้องเผาสุกและมีสภาพแกร่ง

2. ห้ามนำเศษอิฐที่ใช้แล้วมาใช้ในการก่อสร้าง และปูนป็นจะต้องไม่หนาเกินมาตรฐานที่ใช้ทั่วไป

3. พนักส่วนที่อยู่ใต้ดินบริเวณที่น้ำอาจรั่วซึมได้ จะต้องผสมน้ำยากันซึม ชนิดที่ใช้กับส่วนกันน้ำใต้ดินได้ดี และถูกต้องตามมาตรฐาน

4. ทับหลัง ค.ส.ล จะต้องมียอบวงกบประตู่ , หน้าต่าง ทุกๆ ช่อง จะต้องมียึดเสี้ยนที่มุมผนังอิฐทุกมุมหรือที่ผนังอิฐหลุดลอย ๆ โดยไม่ติดกับเสา

และส่วนที่ติดกับเสาจะต้องมีเหล็ก 6 มิลลิเมตร ยึดคดตลอดแนวผนังทุกระยะ 30 เซนติเมตร

5. เสาเอ็นจะต้องมีขนาดไม่เล็กกว่า 10 เซนติเมตร และมีความกว้างเท่ากับความกว้างของผนัง เสริมด้วยเหล็กถูกไซ้ 1 เส้น 6 มิลลิเมตร ระยะ 20 เซนติเมตร

6. ผู้รับจ้างต้องเตรียมช่องชาร์ปต่าง ๆ ของงานระบบทั้งหมดที่เกี่ยวข้องกับงานก่อสร้าง การจัดเตรียมจะต้องทำก่อนการเทพื้น ค.ส.ล หรือก่อผนัง

แต่ถ้าส่วนใดในแบบแปลน ไม่ได้ระบุชัดเจน แต่เป็นงานที่จะต้องทำ เพื่อให้งานระบบต่าง ๆ ที่ต่อเนื่องกันกับงานก่อสร้าง

ผู้รับจ้างจะต้องทำโดยไม่คิดค่าใช้จ่ายเพิ่มใด ๆ ทั้งสิ้น

7. สิ่งใดที่ปรากฏในรายการก่อสร้างหรือแบบแปลน ต่าง ๆ หรือแบบแปลนขัดแย้งกัน ให้ผู้รับจ้างถือสิ่งที่ถือว่าเป็นเกณฑ์ในการตัดสินใจ ในกรณีที่มีได้ระบุ

ข้อความหรือตัวเลขไว้แน่นอน ให้ถือคำวินิจฉัยของสถาปนิกและวิศวกรผู้ออกแบบอนุมัติก่อนลงมือปฏิบัติ และห้ามผู้รับจ้างทำงานโดยปราศจาก

แบบแปลนการก่อสร้าง และคำแนะนำที่เหมาะสม

8. สถาปนิกและวิศวกรผู้ออกแบบ มีอำนาจคัดแปลงแก้ไขงาน เพื่อให้การดำเนินงานไปในทางที่ดีและเหมาะสมกับงาน พร้อมทั้งถูกต้องตามหลักวิชาการ

ทางด้านสถาปัตยกรรมและวิศวกรรม

9. วัสดุอุปกรณ์และเครื่องมือในการก่อสร้างต่างๆ ผู้รับจ้างจะต้องจัดเก็บไว้ในที่มีเครื่องป้องกันที่ดี และห้ามเคลื่อนย้ายสิ่งของเหล่านั้นออกนอกบริเวณ

ที่ก่อสร้าง เพื่อนำไปใช้ในโครงการอื่น ๆ ของผู้รับจ้างเองไม่ได้ทั้งสิ้น

10. สำนักงานชั่วคราวภายในบริเวณที่ก่อสร้าง จะต้องรื้อถอนออกก่อนการส่งมอบงานงวดสุดท้าย

11. ผู้รับจ้างจะต้องรักษา สนาม , ดินไม้ , ถนน (ถ้ามี) ที่อยู่ในบริเวณที่ก่อสร้าง ไม่ได้กีดขวางงานก่อสร้าง ให้อยู่ในสภาพเรียบร้อย ถนนที่รถวิ่งเข้า – ออก

จะต้องสะอาด และในกรณีที่ก่อสร้างนั้น ๆ กีดขวางการจราจร , ทางระบายน้ำ หรืองานอื่น ๆ ที่จะก่อให้เกิดความเดือดร้อนแก่ชุมชนนั้นๆ ผู้ว่าจ้าง

จะต้องรีบดำเนินการ ให้แล้วเสร็จในเวลาอันสมควร และผู้รับจ้างจะต้องจัดป้องกันอันตราย ใดๆ อันอาจจะเกิดขึ้นแก่บุคคล หรือบุคคลอื่น

และทรัพย์สินใกล้เคียงอย่างเหมาะสม ของผู้ว่าจ้าง และจะต้องมีอำนาจในการสั่งงานและควบคุมงาน คำสั่ง และคำแนะนำใด ๆ ที่ผู้ว่าจ้าง , สถาปนิก และวิศวกร ได้ให้ไว้แก่ตัวแทนของผู้ว่าจ้าง

หรือเป็นลายลักษณ์เป็นเวลาพอสมควร ภายในเวลาอันสั้น

12. ผู้รับจ้างจะต้องจัดหาช่างที่มีฝีมือ มีประสบการณ์และได้มาตรฐาน ทั้งนี้เพื่อให้งานของโครงการอยู่ในระดับมาตรฐานด้วย

13. ในกรณีที่แบบแปลนทางสถาปัตยกรรมและวิศวกรรม ขัดแย้งกัน หรือตัวเลข DEMENSION ต่าง ๆ ขัดแย้งกับแบบแปลน หรือตัวเลขไม่ชัดเจน

หรือไม่ได้ระบุในแบบแปลน หรือขาดแบบขยายส่วนหนึ่งส่วนใด ผู้รับจ้างต้องทำ SHOP DRAWING เสนอให้ทางสำนักงานออกแบบอนุมัติก่อนทุกครั้ง

โครงการ	
PROJECT	
NAME1	
NAME2	
NAME3	
ผู้รับจ้าง	
OWNER	
หน่วยงาน/บริษัท/ห้าง/ร้าน	
	
มหาวิทยาลัยราชภัฏวชิรเวศน์	
สถาปนิก	
ARCHITECTS	
วิศวกร โครงสร้าง	
STRUCTURAL ENGINEER	
วิเศษ ทรัพย์	
นายพงษ์พรรณ วัฒนกุล	
สย.15023	
วิศวกร ไฟฟ้า	
ELECTRICAL ENGINEER	
วิศวกร เครื่องกล	
MECHANICAL ENGINEER	
เขียน	
ตรวจ	หัวหน้างาน/จัดการก่อสร้าง
ตรวจ	หัวหน้างาน/จัดการปฏิบัติงาน
ตรวจ	ร.ก.บ. กองกายภาพ
เห็นชอบ	คณบดี
อนุมัติ	ร.ก.อธิการบดี
หมายเหตุ	
แผ่นที่	SHEET
รวม 00 แผ่น	
DRAWING NO. TOTAL SHEETS	

รายการประกอบแบบก่อสร้าง โดยย่อ

- ระดับการก่อสร้างส่วนอื่น ๆ ดูจากแบบแปลนการก่อสร้าง
- ในกรณีแบบแปลนการก่อสร้างทุกระบบไม่ตรงกัน ตัวเลขไม่ชัดเจน แบบขัดแย้งกับสภาพความเป็นจริง หรือแบบขยายกับระยะตัวเลขไม่ตรงกัน ให้ถือตัวเลขเป็นสำคัญ หรือขอคำปรึกษาจาก สำนักงานออก แบบก่อนทุกครั้ง
- ห้ามทำการก่อสร้าง ใดๆ โดยปราศจากแปลนการก่อสร้าง

รายการประกอบแบบพื้น (FLOOR FINISHING SCHEDULE)

- F1 พื้นปูด้วยกระเบื้องยาง หหนา 1.6 มม. ชนิดแบบปูพร้อมปรับระดับ เลือกสีภายหลัง
- F2 พื้นปูนทรายปรับระดับพร้อมขัดมัน 5 ซม.

หมายเหตุ

- งานพื้นทุกชนิด ผู้รับจ้างจะต้องจัดทำด้วยฝีมือปราณีต ได้ระดับ , ได้ฉาก และจะต้องใช้ช่างที่มีฝีมือ
- วิธีการปูกระเบื้อง จะต้องได้แนวตรงกันตลอดทุกด้าน มุมกระเบื้องที่บิ่นหรือแตกร้าว ห้ามนำมาใช้
- SLOPE ของพื้นระเบียง, กันสาด ,ห้องน้ำหรือส่วนอื่น ๆ ในที่ที่โดนน้ำ SLOPE ของพื้น จะต้องระบายน้ำได้ดี
- การเทพื้น TOPPING ของพื้นขัดมัน หรือพื้นชั้นใดก็ตาม พื้น นั้น ๆ จะต้องไม่เป็นแอ่งสูงๆ ต่ำๆ พื้นจะต้องเรียบเสมอทั้งผืน
- ในกรณีพื้น ค.ส.ล ที่เป็น SLAP ON GROUND พื้นส่วนนั้นจะต้องถมทรายรดน้ำชุ่มอัดแน่นอย่างน้อย 30 ซม.หรือเต็มหน้าคาน
- วัสดุปูพื้นผิวทุกชนิด เข้าของโครงการเปลี่ยนแปลงได้ตามเห็นสมควร

รายการประกอบแบบผนัง (WALL FINISHING SCHEDULE)

- P1 ผนังเดิม ทาสีน้ำอะคริลิก เลือกสีภายหลัง
- P2 ผนังอิฐฉิมบอร์ค หหนา 12 มม. ผิวฉาบเรียบโครงเคร่าเหล็กชุบสังกะสี x 1.20 ม.
- P3 ผนังโครงเคร่าไม้ ปิดทับด้วยไม้ขัด หหนา 6 มม. @0.60 x 0.60 ม.
- P4 ผนังโครงเคร่าเหล็กกล่อง ขนาด 2"x2" # หหนา 2.0 มม. กรุด้วยแผ่นหลังคามทัลชีส ตีโครงเพื่อกันน้ำฝน ความหนา 0.3 มม.

หมายเหตุ

- ผนังทึกร้างและสูงเกิน 2.00 ม. จะต้องทำ เ็น ค.ส.ล ทั้งทางตรงและทางนอน โดยใช้เหล็ก 2- 9 มม. @ 0.15 ม.
- เ็น ค.ส.ล จะต้องมึเอ็นวงกบนอกประตู, หน้าต่าง ใช้เหล็ก 2 - 9 มม. @ 0.15 ม.
- การวิ่งเหล็กเอ็น ค.ส.ล ให้วิ่งตามมาตรฐานการก่อสร้าง วสท.
- แนวผนังที่ชนกันจะต้องมีเสาเอ็น ค.ส.ล ทุกจุดห้ามก่ออิฐสลับแผ่นและใช้หวดกึ่ง 6 มม.ยาว 0.30 ม.@ 0.30 ม.
- ผู้รับจ้างจะต้องจัดหาช่างที่มีฝีมือและประสบการณ์
- ก่อนฉาบปูนหรือก่ออิฐ ผนังจะต้องรดน้ำให้เปียกโดยทั่ว
- ปูนปั้นทรายคาโดยรอบและส่วนอื่น ๆ (ถ้ามี) ผู้รับจ้างจะต้องทำตัวอย่าง ให้สำนักงานออกแบบอนุมัติก่อนจึงจะทำงานต่อไปได้
- กรณีที่รูปแบบไม่ชัดเจน ทุกจุด ในแบบก่อสร้างทั้งหมด ผู้รับจ้างจะต้องทำ SHOP DRAWING เสนอสำนักงานออกแบบ อนุมัติ ห้ามทำงาน โดยปราศจากแบบแปลน

รายการประกอบแบบฝ้าเพดาน (CEILING FINISHING SCHEDULE)

- C1 ฝ้าเพดานอิฐฉิมบอร์ค หหนา 9 มม. โครงเคร่าโลหะชุบสังกะสี ชนิดขอบราดฉาบรอยต่อเรียบ ทาสี (ฝ้าภายในทั่วไป)
- C2 ฝ้าเพดานอิฐฉิมบอร์ค หหนา 9 มม.ทนชื้น โครงเคร่าโลหะชุบสังกะสี ชนิดขอบราดฉาบรอยต่อเรียบ ทาสี (ฝ้าภายในห้องน้ำ)
- C3 ฝ้าเพดานกรุแผ่นฝ้าสมาร์ทบอร์ดเซาะร่องสลับแผ่นเรียบ ฉาบปิดรอยต่อ (ฝ้าภายนอก)

หมายเหตุ

- ลวดแขวนโครงเคร่า, โครงเคร่า ระยะห่างให้ได้ตามมาตรฐานของบริษัทผู้ผลิต
- แนวอิฐฉิมจะต้องเรียบสนิท ได้ระดับอย่างสม่ำเสมอ
- วิธีการติดตั้งโครงเคร่า จะต้องติดตั้งให้ได้ระดับแนว ฝ้าจะต้องไม่ตกท้องช้างและจะต้องแข็งแรง
- วิธีการติดตั้งฝ้าเพดาน ให้ติดตั้งตามคำแนะนำของบริษัทผู้ผลิต และมุมฝ้าเพดานส่วนที่แตกหรือบิ่นเกินมาตรฐาน ต้องเปลี่ยนใหม่
- พร้อมทั้งสีที่ไว้วาดแนวรอยต่อต่าง ๆ ต้องกว้างไม่เกิน 1/2 เซนติเมตร.
- ฝ้าเพดานได้พื้นห้องน้ำให้เตรียมช่องเปิดตรวจ ขนาด 0.60x 0.60 ม. ชีคขอบอลูมิเนียมทั้งตัวช่องและแผ่น

รายการประกอบแบบลิ

- งานสีภายนอกและภายใน สีหือTOA และ BEGER (สีเลือกภายหลัง)
- สีที่ใช้ทาวงกบไม้ , บานประตูไม้ , ฝ้าเพดานขาตา และบริเวณอื่น ๆ ที่มีได้ระบุในแบบ(สีเลือกภายหลัง)

หมายเหตุ

- ทำตามคำแนะนำของ บริษัทผู้ผลิตทุกขั้นตอน
- ทาสีรองพื้น 1 ครั้ง แล้วทาสีจริงทับอีกอย่างน้อย 2 ครั้ง หรือทาจนกว่าเนื้อสีจะเรียบสนิท
- การทาสีแต่ละครั้ง ให้ทิ้งระยะอย่างน้อย 3 ชั่วโมง
- ห้ามทาสีในขณะที่มีอากาศชื้น
- ผนังปูนจะต้องแห้งและเรียบสนิท ปราศจากฝุ่นละอองและคราบไขมัน
- ผู้รับจ้างจะต้องนำสีที่ส่งเข้ามาไว้ในอาคาร เก็บให้เป็นที เพื่อตรวจสอบว่าผู้รับจ้างนำสีใหม่มาใช้ในโครงการจริง
- ผู้รับจ้างจะต้องทาสีตัวอย่าง 1 ห้อง ให้สถาปนิกดูออกแบบ หรือเจ้าของงาน อนุมัติก่อน จึงจะทาสีส่วนอื่นๆต่อไปได้
- บานประตู ,หน้าต่างไม้ , วงกบไม้ จะต้องไสให้เรียบไม่มีเสี้ยน, ไม่มีตา และการเข้าไม้จะต้องสนิทได้มุม ได้ฉาก และไม้บานประตู , หน้าต่าง จะต้องไม่มีตาไม้

รายการหลังคา

- โครงหลังคาในส่วนที่เป็นเหล็กทั้งหมด ทาสีกันสนิม อย่างน้อย 2 ครั้ง
- หลังคาปูกระเบื้อง SCG Concrete Roof Tile Prestige X Shield รุ่น Choco Brown และ โครงสร้างตามความเหมาะสม

รายการบันได

- ดูรายละเอียดแบบขยายบันได

รายการห้องน้ำ

- ดูรายละเอียดแบบขยายห้องน้ำ

รายการประตู - หน้าต่าง

- ดูรายละเอียดแบบขยายประตู - หน้าต่าง

โครงการ		
PROJECT		
NAME1		
NAME2		
NAME3		
เจ้าของ		
OWNER		
คณะกรรมการอาคาร		
		
มหาวิทยาลัยแม่โจ้ เชียงใหม่		
สถาปนิก		
ARCHITECTS		
วิศวกร โครงสร้าง		
STRUCTURAL ENGINEER		
นายพงษ์พรรณ วงศ์ภูมิ		
สย.15023		
วิศวกร ไฟฟ้า		
ELECTRICAL ENGINEER		
วิศวกร เครื่องกล		
MECHANICAL ENGINEER		
เขียน		
ตรวจ		หัวหน้างานจัดการก่อสร้างฯ
ตรวจ		หัวหน้างานจัดการพลังงาน
ตรวจ		รศ.ผอ.กองสถาปัตย์ฯ
เห็นชอบ		คณบดี
อนุมัติ		รศ.อธิการบดี
หมายเหตุ		
แผ่นที่ SHEET รวม 00 แผ่น		
DRAWING NO. TOTAL SHEETS		

รายการประกอบแบบวิศวกรรมโครงสร้าง โดยย่อ

1. งานฐานราก

เมื่อผู้รับเหมาทำการขุดดินถึงระดับดินที่ฐานรากตามรูปแบบแล้วให้ผู้รับเหมาแจ้งผู้ออกแบบมาตรวจสอบ และหากผู้ออกแบบพิจารณาแล้วเห็นว่า สภาพดินไม่สามารถรับน้ำหนักได้ ผู้ออกแบบมีสิทธิพิจารณาให้ขุดดินลึกลงไปอีกได้ โดยค่าใช้จ่ายที่เพิ่มขึ้นต้องเป็นของทางผู้รับเหมา

2. งานคอนกรีตหยาบ ให้ใช้ส่วนผสม 1:3:5 โดยปริมาตร

3. คอนกรีตโครงสร้างทั้งหมด

ให้ใช้คอนกรีตที่มีส่วนผสม PORTLAND CEMENT TYPE-1 มีกำลังต้านทานแรงอัดของแท่งคอนกรีตตัวอย่าง ขนาด 0.15 x 0.15 x 0.15 ม. ที่หล่อในหน่วยงานไม่น้อยกว่า 210 กิโลกรัมต่อตารางเซนติเมตร เมื่อแท่งคอนกรีตมีอายุ 28 วัน

4. เหล็กเสริม

4.1 เหล็กเสริมที่มีขนาดเส้นผ่านศูนย์กลาง 6 มม. และ 9 มม. เป็นเหล็กกลมเรียบ SR-24 มีกำลังคลากต่ำสุดไม่น้อยกว่า 2,400 กิโลกรัมต่อตารางเซนติเมตร ตามมาตรฐาน มอก. 20-2515

4.2 เหล็กเสริมที่มีขนาดเส้นผ่านศูนย์กลาง 10 มม. และ 32 มม. เป็นเหล็กกลมเรียบ MILD STEEL SD-30 มีกำลังคลากต่ำสุดไม่น้อยกว่า 3,000 กิโลกรัมต่อตารางเซนติเมตร ตามมาตรฐาน มอก. 24-2516

5. เหล็กโครงสร้างรูปพรรณ จะต้องมีกำลังคลากต่ำสุดไม่น้อยกว่า 2,400 กิโลกรัมต่อตารางเซนติเมตร

6. การต่อเหล็กเสริม ในส่วนใน ของโครงสร้างให้เป็นไปตามกำหนดดังนี้

พื้น และ คาน	"	เหล็กบนต่อกลางช่วงของคาน, พื้น
	"	เหล็กกลางต่อในระยะ L/4 ของช่วงคาน, พื้น
เสา	"	ที่ระยะ 1 เมตร จากพื้นจนถึง 1/2 ของความสูงเสา

7. ความหนาของคอนกรีตหุ้มเสา

ก. 2.0 ซม. สำหรับพื้น ข. 2.5 ซม. สำหรับคานทั่วไป
ค. 3.0 ซม. สำหรับเสา ง. 3.5 ซม. สำหรับฐานราก

8. การถอดแบบ

การถอดแบบหล่อ จะถอดไม่ได้จนกว่าจะถึงกำหนดเวลา การถอดแบบต้องไม่ให้คอนกรีตกระทบกระเทือน และให้ถือกำหนดเวลาการถอดแบบดังต่อไปนี้

ก. แบบข้างคาน, กำแพง, ฐานราก ข. แบบข้างเสา 2 วัน ค. แบบล่างรองบนพื้นคาน 14 วัน

ทั้งนี้เมื่อถอดแบบแล้ว ให้ค่าจุดต่างๆ ที่เหมาะสมอีก 14 วัน ยกเว้นในกรณีที่ใช้ปูนซีเมนต์ปอร์ตแลนด์ชนิดแข็งตัวเร็ว ให้ถือกำหนดถอดแบบเมื่อคอนกรีตมีอายุ 7 วัน และพื้นคอนกรีตให้ดูรายละเอียดในหมวดนั้นๆ

9. การบ่มคอนกรีต ในกรณีที่เทคอนกรีตเสร็จเรียบร้อยแล้ว จะต้องรักษาคอนกรีตให้ชุ่มอยู่เสมออย่างน้อย 7 วัน สำหรับเสาคอนกรีตให้ใช้กระสอบคลุมรดน้ำให้ชุ่มอยู่เสมอ จนกว่าจะถึงเวลาที่กำหนด

หรือใช้น้ำยาบ่มคอนกรีตที่มีขายตามท้องตลาด พันบ่มโครงสร้างแทน


10. ข้อกำหนด

- กำลังคอนกรีตที่ 28 วัน 280 กก./ตร.ซม.
- กำลังครากเหล็กเสริมหลัก 4000 กก./ตร.ซม.
- กำลังครากเหล็กเสริมรอง 2400 กก./ตร.ซม.

โครงการ	
PROJECT	
NAME1	
NAME2	
NAME3	
ผู้ทำ	
OWNER	
กองช่างเทคนิคการก่อสร้าง	
	
มหาวิทยาลัยแม่ฟ้าหลวง	
สถาปนิก	
ARCHITECTS	
วิศวกร โครงสร้าง	
STRUCTURAL ENGINEER	
วิเชนทร์	
นายพงษ์พรรณ วงศ์คม	
สย.15023	
วิศวกร ไฟฟ้า	
ELECTRICAL ENGINEER	
วิศวกร เครื่องกล	
MECHANICAL ENGINEER	
เขียน	
ตรวจ	หัวหน้างานจัดการก่อสร้าง
ตรวจ	หัวหน้างานจัดการทำงาน
ตรวจ	ร.ก.ม.กองช่างภาพ
เห็นชอบ	คณบดี
อนุมัติ	ร.ก.อธิการบดี
หมายเหตุ	
แผ่นที่	SHEET
รวม 00 แผ่น	
DRAWING NO. TOTAL SHEETS	


สัญลักษณ์ประกอบแบบ	
สัญลักษณ์แสดงเส้นบอกตำแหน่งเสา	สัญลักษณ์ชื่อห้อง
สัญลักษณ์แสดงแบบขยาย	สัญลักษณ์ทิศทางเหนือ
สัญลักษณ์รูปตัดหน้าอาคาร	สัญลักษณ์รูปตัดขยาย
สัญลักษณ์รูปด้าน	สัญลักษณ์ประตู
สัญลักษณ์ประตู	สัญลักษณ์ผนัง
สัญลักษณ์เส้นบอกระยะ	สัญลักษณ์เส้นบอกระดับ
สัญลักษณ์แสดงหน้าตัดวัสดุ	สัญลักษณ์แสดงหน้าตัดวัสดุ

โครงการ	
PROJECT	
NAME1	
NAME2	
NAME3	
เจ้าของ	
OWNER	
คณะสถาปัตยกรรมศาสตร์	
	
มหาวิทยาลัยเทคโนโลยีพระจอมเกล้าธนบุรี	
สถาปนิก	
ARCHITECTS	
วิศวกร โครงสร้าง	
STRUCTURAL ENGINEER	
นายพงษ์พรรณ วงศ์ศิลป์	
สย.15023	
วิศวกร ไฟฟ้า	
ELECTRICAL ENGINEER	
วิศวกร เครื่องกล	
MECHANICAL ENGINEER	
เขียน	
ตรวจ	พร้อมงานจัดการก่อสร้าง
ตรวจ	พร้อมงานจัดการก่อสร้าง
ตรวจ	รศ.ผอ.กองสถาปัตย์
เห็นชอบ	ถนบดี
อนุมัติ	รศ.อธิการบดี
นายแพทย์	
แผ่นที่ SHEET รวม 00 แผ่น	
DRAWING NO. TOTAL SHEETS	

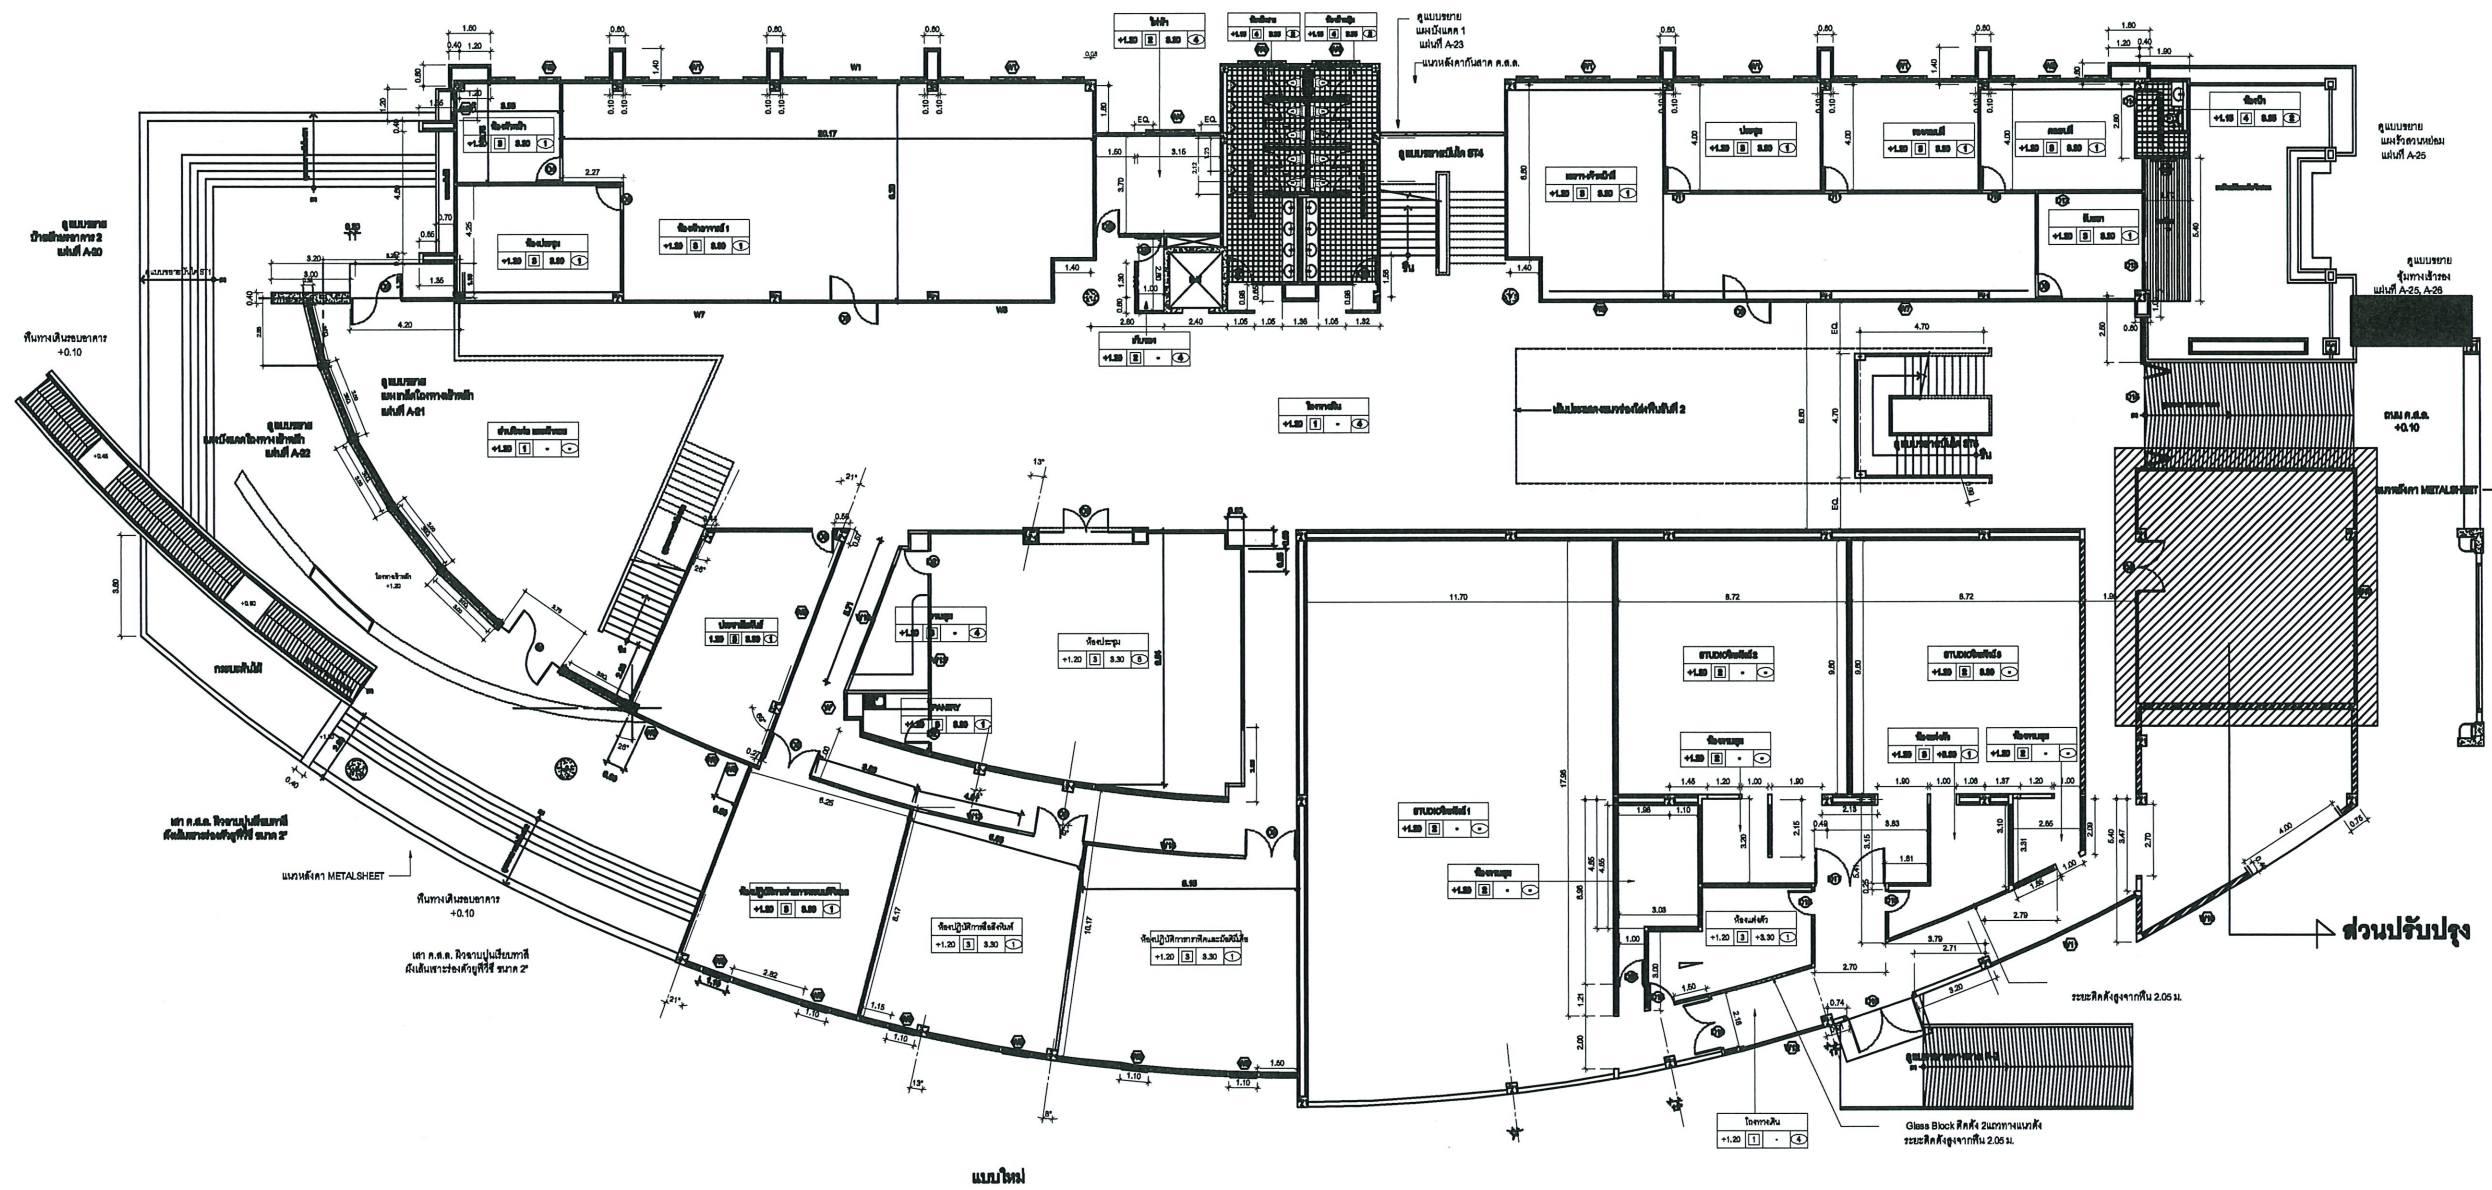

โครงการ	
PROJECT	
NAME1	
NAME2	
NAME3	
ผู้ว่าจ้าง	
OWNER	
หน่วยงานต้นสังกัด/สถานศึกษา	
 มหาวิทยาลัยราชภัฏวชิรเวศน์	
สถาปนิก	
ARCHITECTS	
วิศวกรโครงสร้าง	
STRUCTURAL ENGINEER	
นายพชรพร วัฒนศิริ สบ.15023	
วิศวกรไฟฟ้า	
ELECTRICAL ENGINEER	
วิศวกรเครื่องกล	
MECHANICAL ENGINEER	
เขียน	
ตรวจ	หัวหน้างาน/วิศวกร/สถาปนิก
ตรวจ	หัวหน้างาน/วิศวกร/สถาปนิก
ตรวจ	รศ.ดร.ก้องเกียรติ งาม
เห็นชอบ	กมลปที
อนุมัติ	รศ.ดร.ก้องเกียรติ งาม
หมายเหตุ	
แผ่นที่ 1 SHEET 00 จาก 00 แผ่น DRAWING NO. TOTAL SHEETS	

WALL MATERIAL	
SYMBOL	ITEM
	ผนังแผ่นอิปซีมบอร์ด 12 มม. กรุด้วยแผ่นลามิเนต (เลือกสีภายหลัง)
	ผนังเดิม ทาสีน้ำอะคริลิก (เลือกสีภายหลัง)
FLOOR MATERIAL	
SYMBOL	ITEM
	พื้นปูด้วยกระเบื้องยาง หนา 4 มม. ชนิดแบบปูขาว พร้อมปรับระดับ
	พื้นผิวคอนกรีตเรียบ ชัดมัน

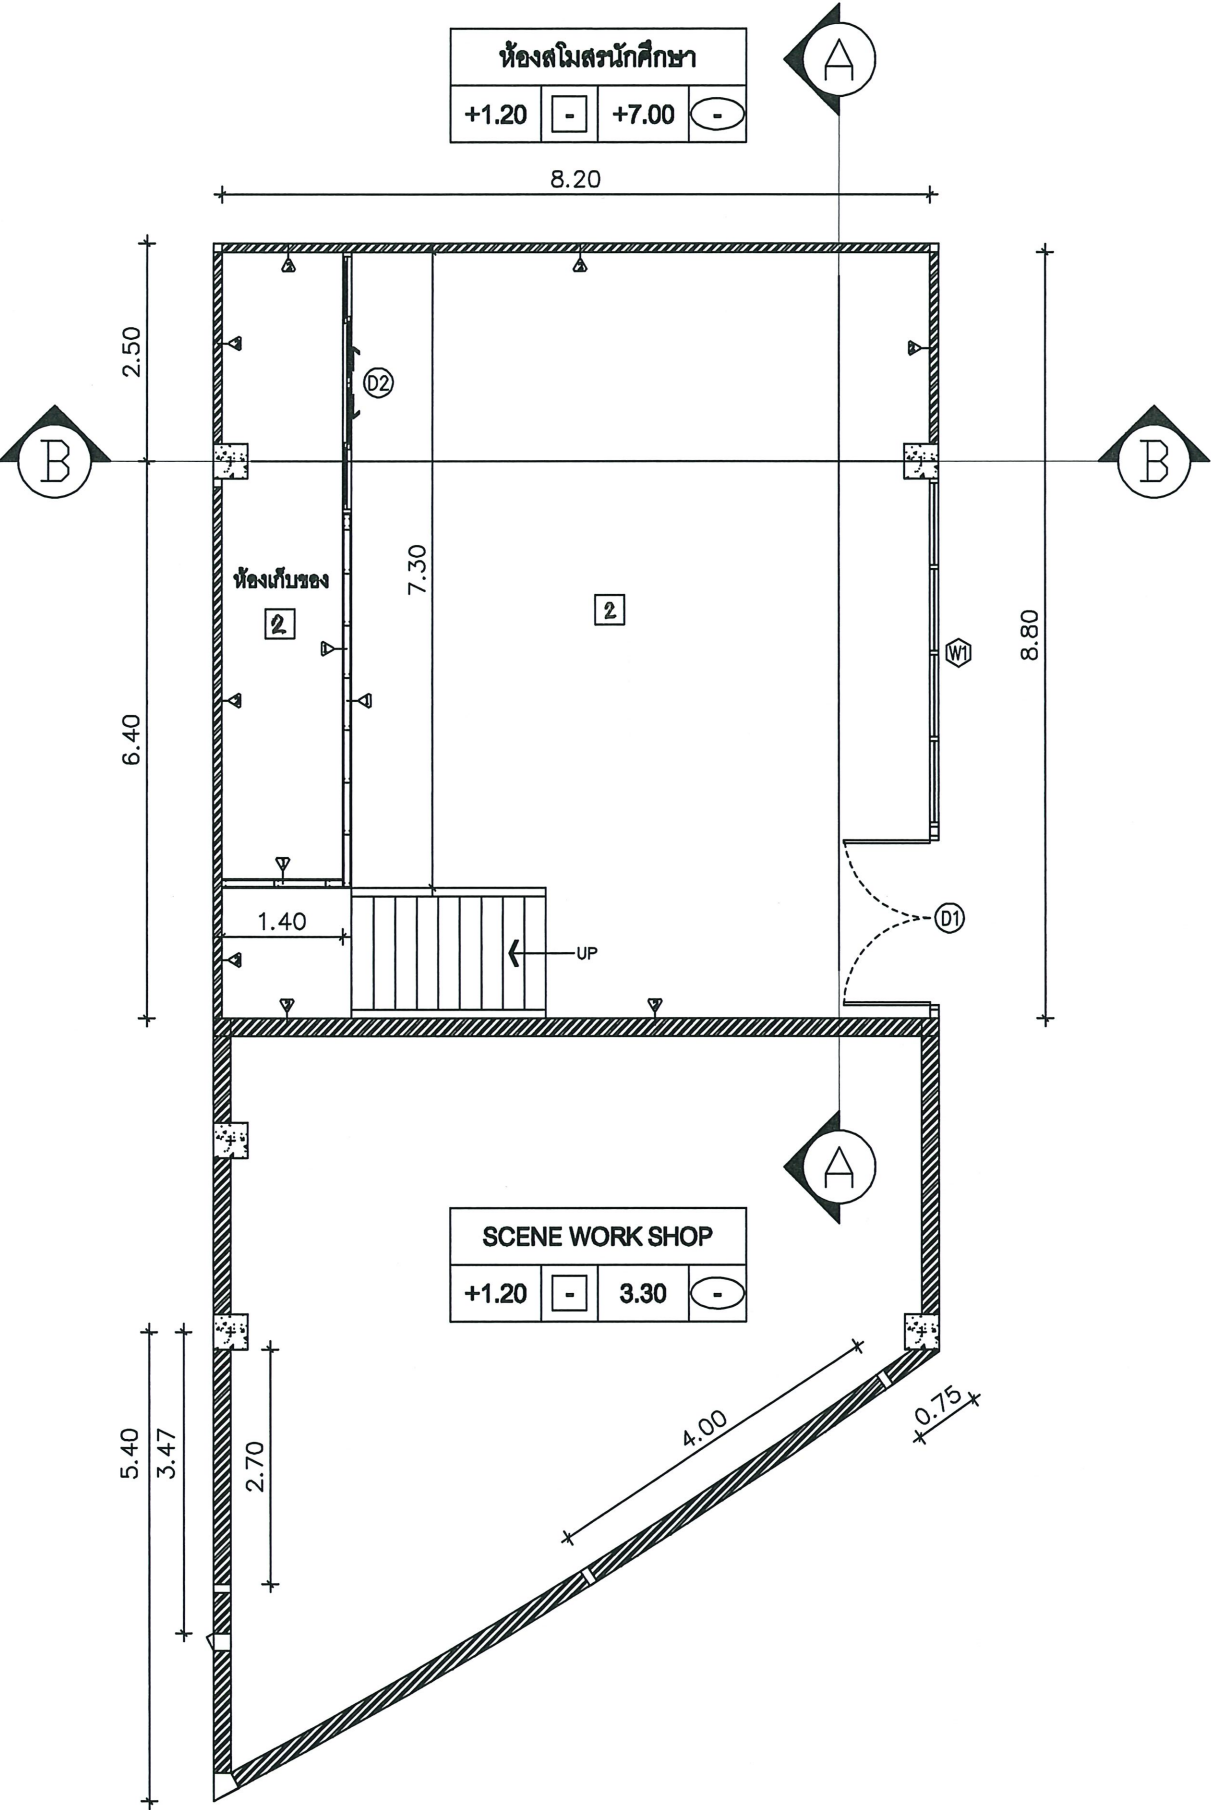


ผังพื้นที่ 1

SCALE

1 : 125

โครงการ	
PROJECT	
NAME1	
NAME2	
NAME3	
เจ้าของ	
OWNER	
หน่วยงาน/บริษัท/ร้านค้า	
มหาวิทยาลัยแม่โจ้เชียงใหม่	
สถาปนิก	
ARCHITECTS	
วิศวกรโครงสร้าง	
STRUCTURAL ENGINEER	
วิศวกรไฟฟ้า	
ELECTRICAL ENGINEER	
วิศวกรเครื่องกล	
MECHANICAL ENGINEER	
เขียน	
ตรวจ	หัวหน้างาน/สถาปนิก/ช่าง
ตรวจ	หัวหน้างาน/สถาปนิก/ช่าง
ตรวจ	รศ.ผอ.กองกายภาพฯ
เห็นชอบ	อธิบดี
อนุมัติ	อธิบดี
หมายเหตุ	
แผ่นที่	SHEET
รวม 00 แผ่น	
DRAWING NO. TOTAL SHEETS	

WALL MATERIAL	
SYMBOL	ITEM
	ผนังแผ่นอิปซีมบอร์ด 12 มม. กรุด้วยแผ่นลามิเนต (เลือกสีภายหลัง)
	ผนังเดิม ทาสีน้ำอะคริลิก (เลือกสีภายหลัง)
FLOOR MATERIAL	
SYMBOL	ITEM
	พินปูด้วยกระเบื้องยาง หนา 4 มม. ชนิดแบบปูขาว พร้อมปรับระดับ
	พินผิวคอนกรีตเรียบ ขัดมัน

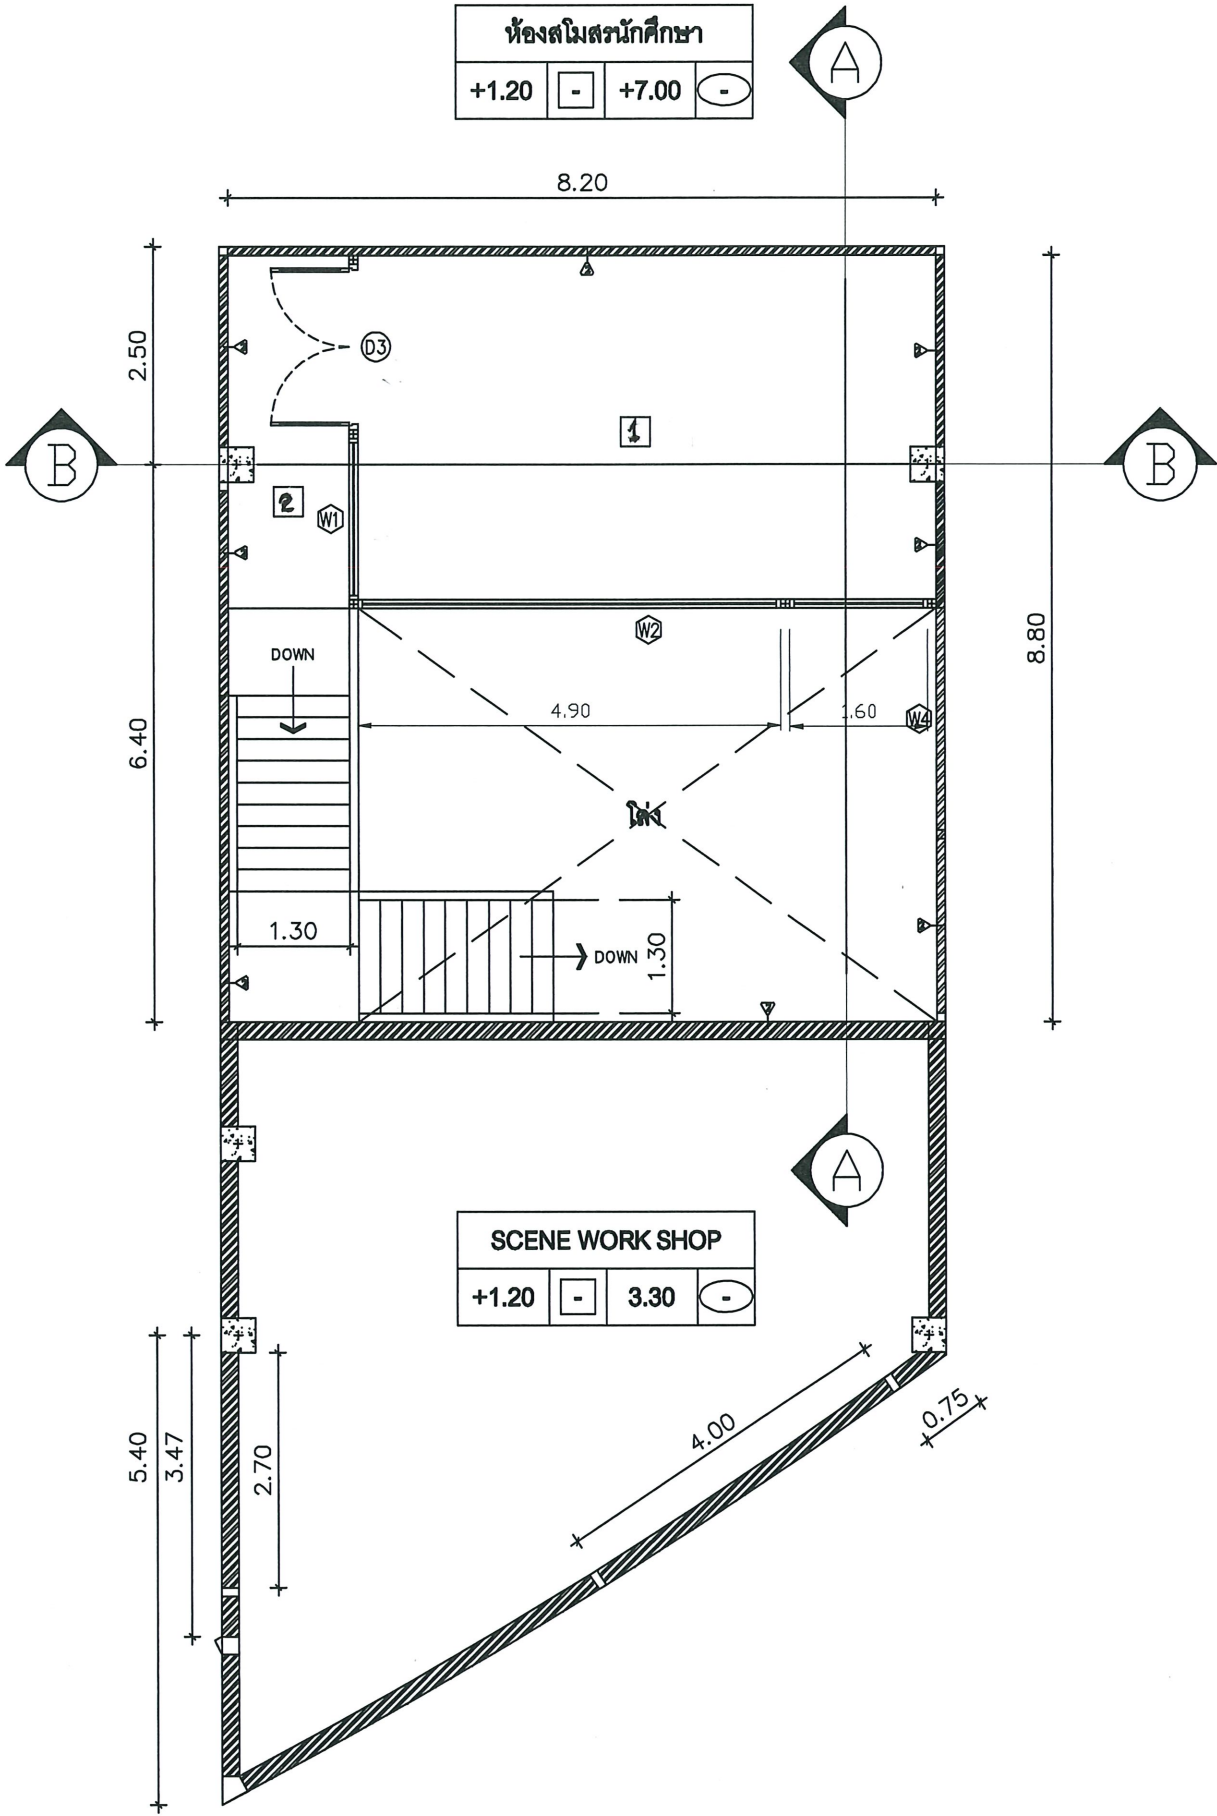


ผังพื้นชั้นลอย

SCALE

1 : 125

โครงการ		
PROJECT		
NAME1		
NAME2		
NAME3		
ผู้รับเหมา		
OWNER		
ศูนย์พัฒนาระบบบริหารการศึกษา		
		
มหาวิทยาลัยแม่โจ้ เชียงใหม่		
สถาปนิก		
ARCHITECTS		
วิศวกร โครงสร้าง		
STRUCTURAL ENGINEER		
WIRASUK		
นายพงษ์พรรณ วงศ์คม		
สย.15023		
วิศวกร ไฟฟ้า		
ELECTRICAL ENGINEER		
วิศวกร เครื่องกล		
MECHANICAL ENGINEER		
เขียน		
ตรวจ	ปริญญ์ นฤมิตรกิจ	ปริญญ์ นฤมิตรกิจ วิชาช่าง
ตรวจ	อ.กมล	ปริญญ์ นฤมิตรกิจ วิชาช่าง
ตรวจ	อ.กมล	รศ.ผอ.กองกายภาพฯ
เห็นชอบ	อ.กมล	กมล บดี
อนุมัติ	อ.กมล	รศ.อธิการบดี
หมายเหตุ		
แผ่นที่ SHEET FROM 00 แผ่น		
DRAWING NO. TOTAL SHEETS		

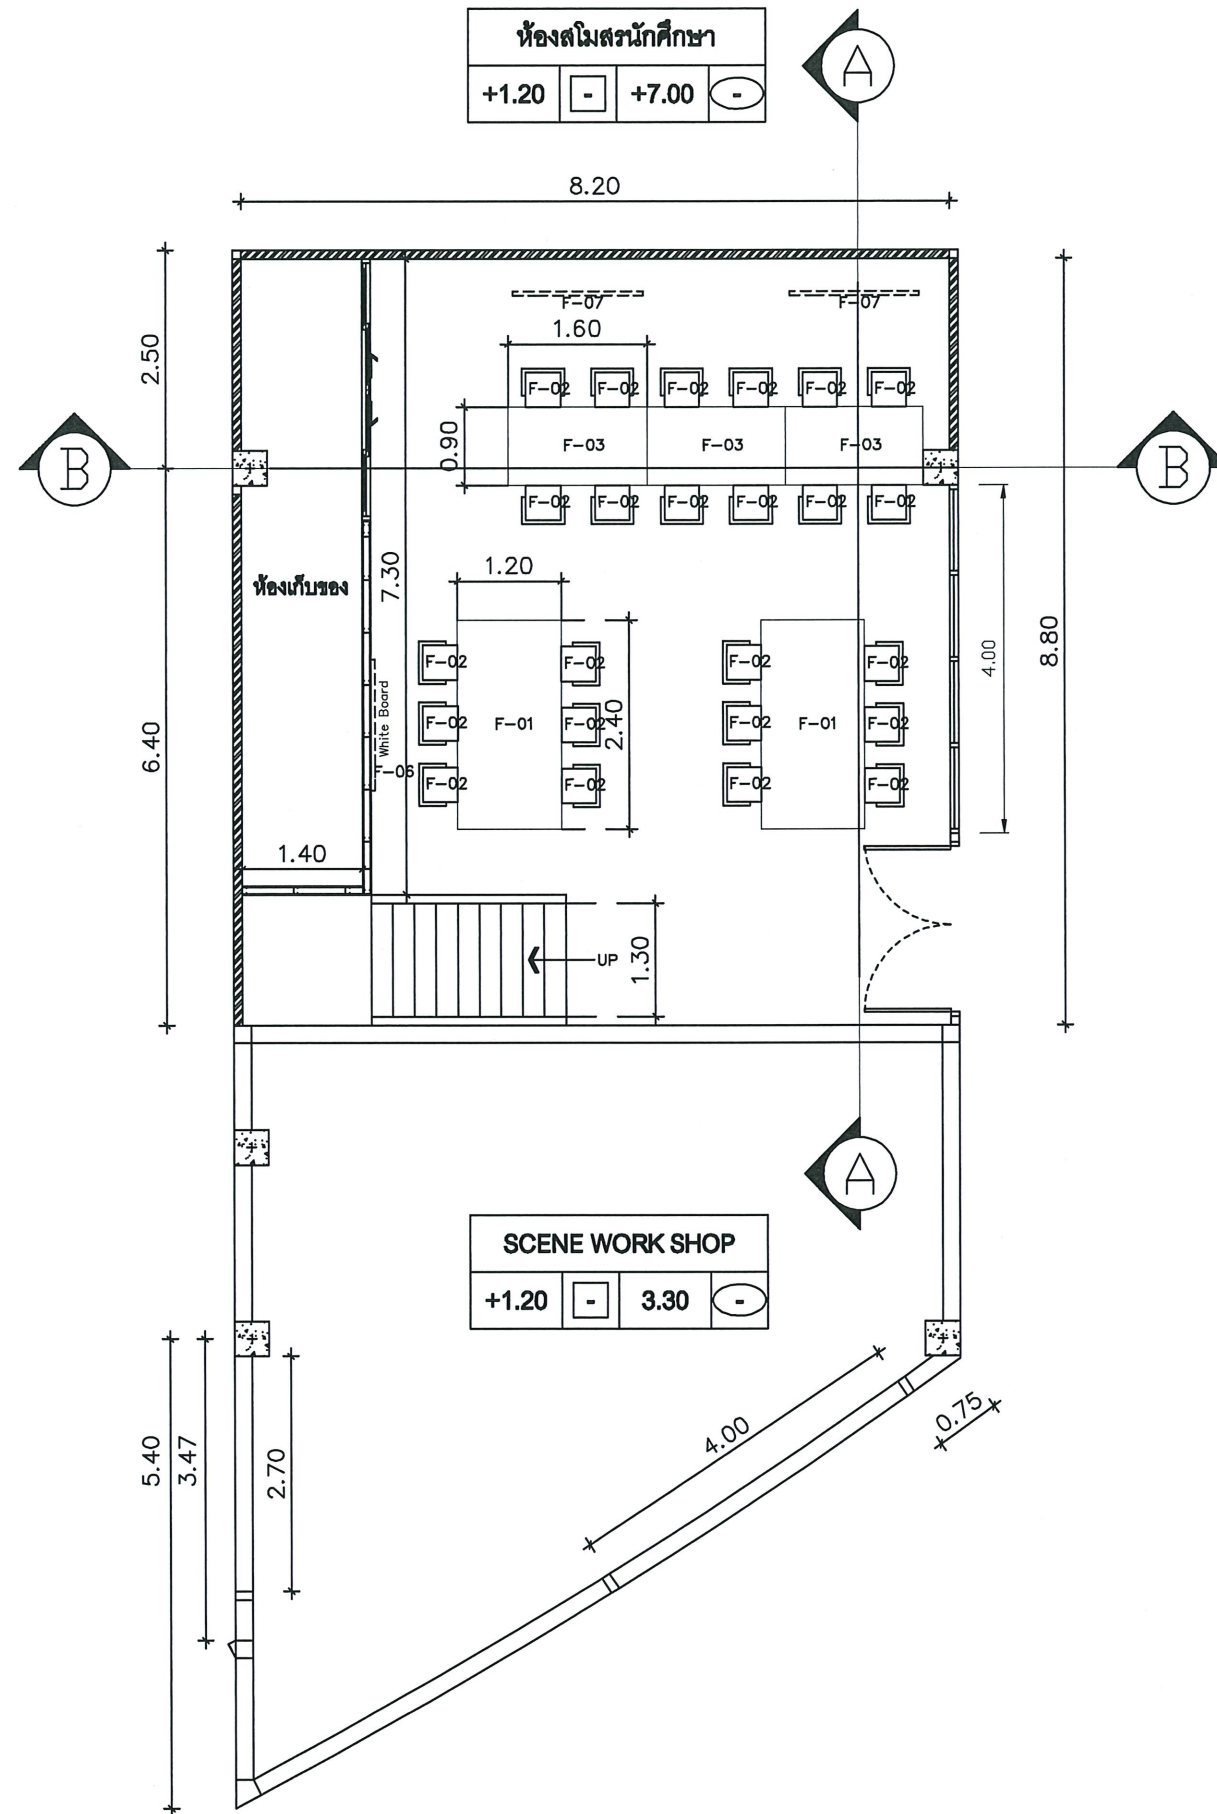


ผังพื้นชั้นที่ 1

SCALE


1 : 125

โครงการ		
PROJECT		
NAME1		
NAME2		
NAME3		
เจ้าของ		
OWNER		
คณะสถาปัตยกรรมศาสตร์		
มหาวิทยาลัยแม่โจ้		
มหาวิทยาลัยแม่โจ้ เชียงใหม่		
สถาปนิก		
ARCHITECTS		
วิศวกรโครงสร้าง		
STRUCTURAL ENGINEER		
นายพงษ์พรภูมิ วงศ์คม		
ส.บ.15023		
วิศวกรไฟฟ้า		
ELECTRICAL ENGINEER		
วิศวกรเครื่องกล		
MECHANICAL ENGINEER		
เขียน		
ตรวจ	Imk	หัวหน้างานจัดการก่อสร้าง
ตรวจ		หัวหน้างานจัดการก่อสร้าง
ตรวจ		ร.บ.กองกษาฎา
เก็บรอบ		คณบดี
อนุมัติ		ร.ก.อธิการบดี
หมายเหตุ		
แผ่นที่	SHEET 00 จาก 00 แผ่น	
DRAWING NO. TOTAL SHEETS		

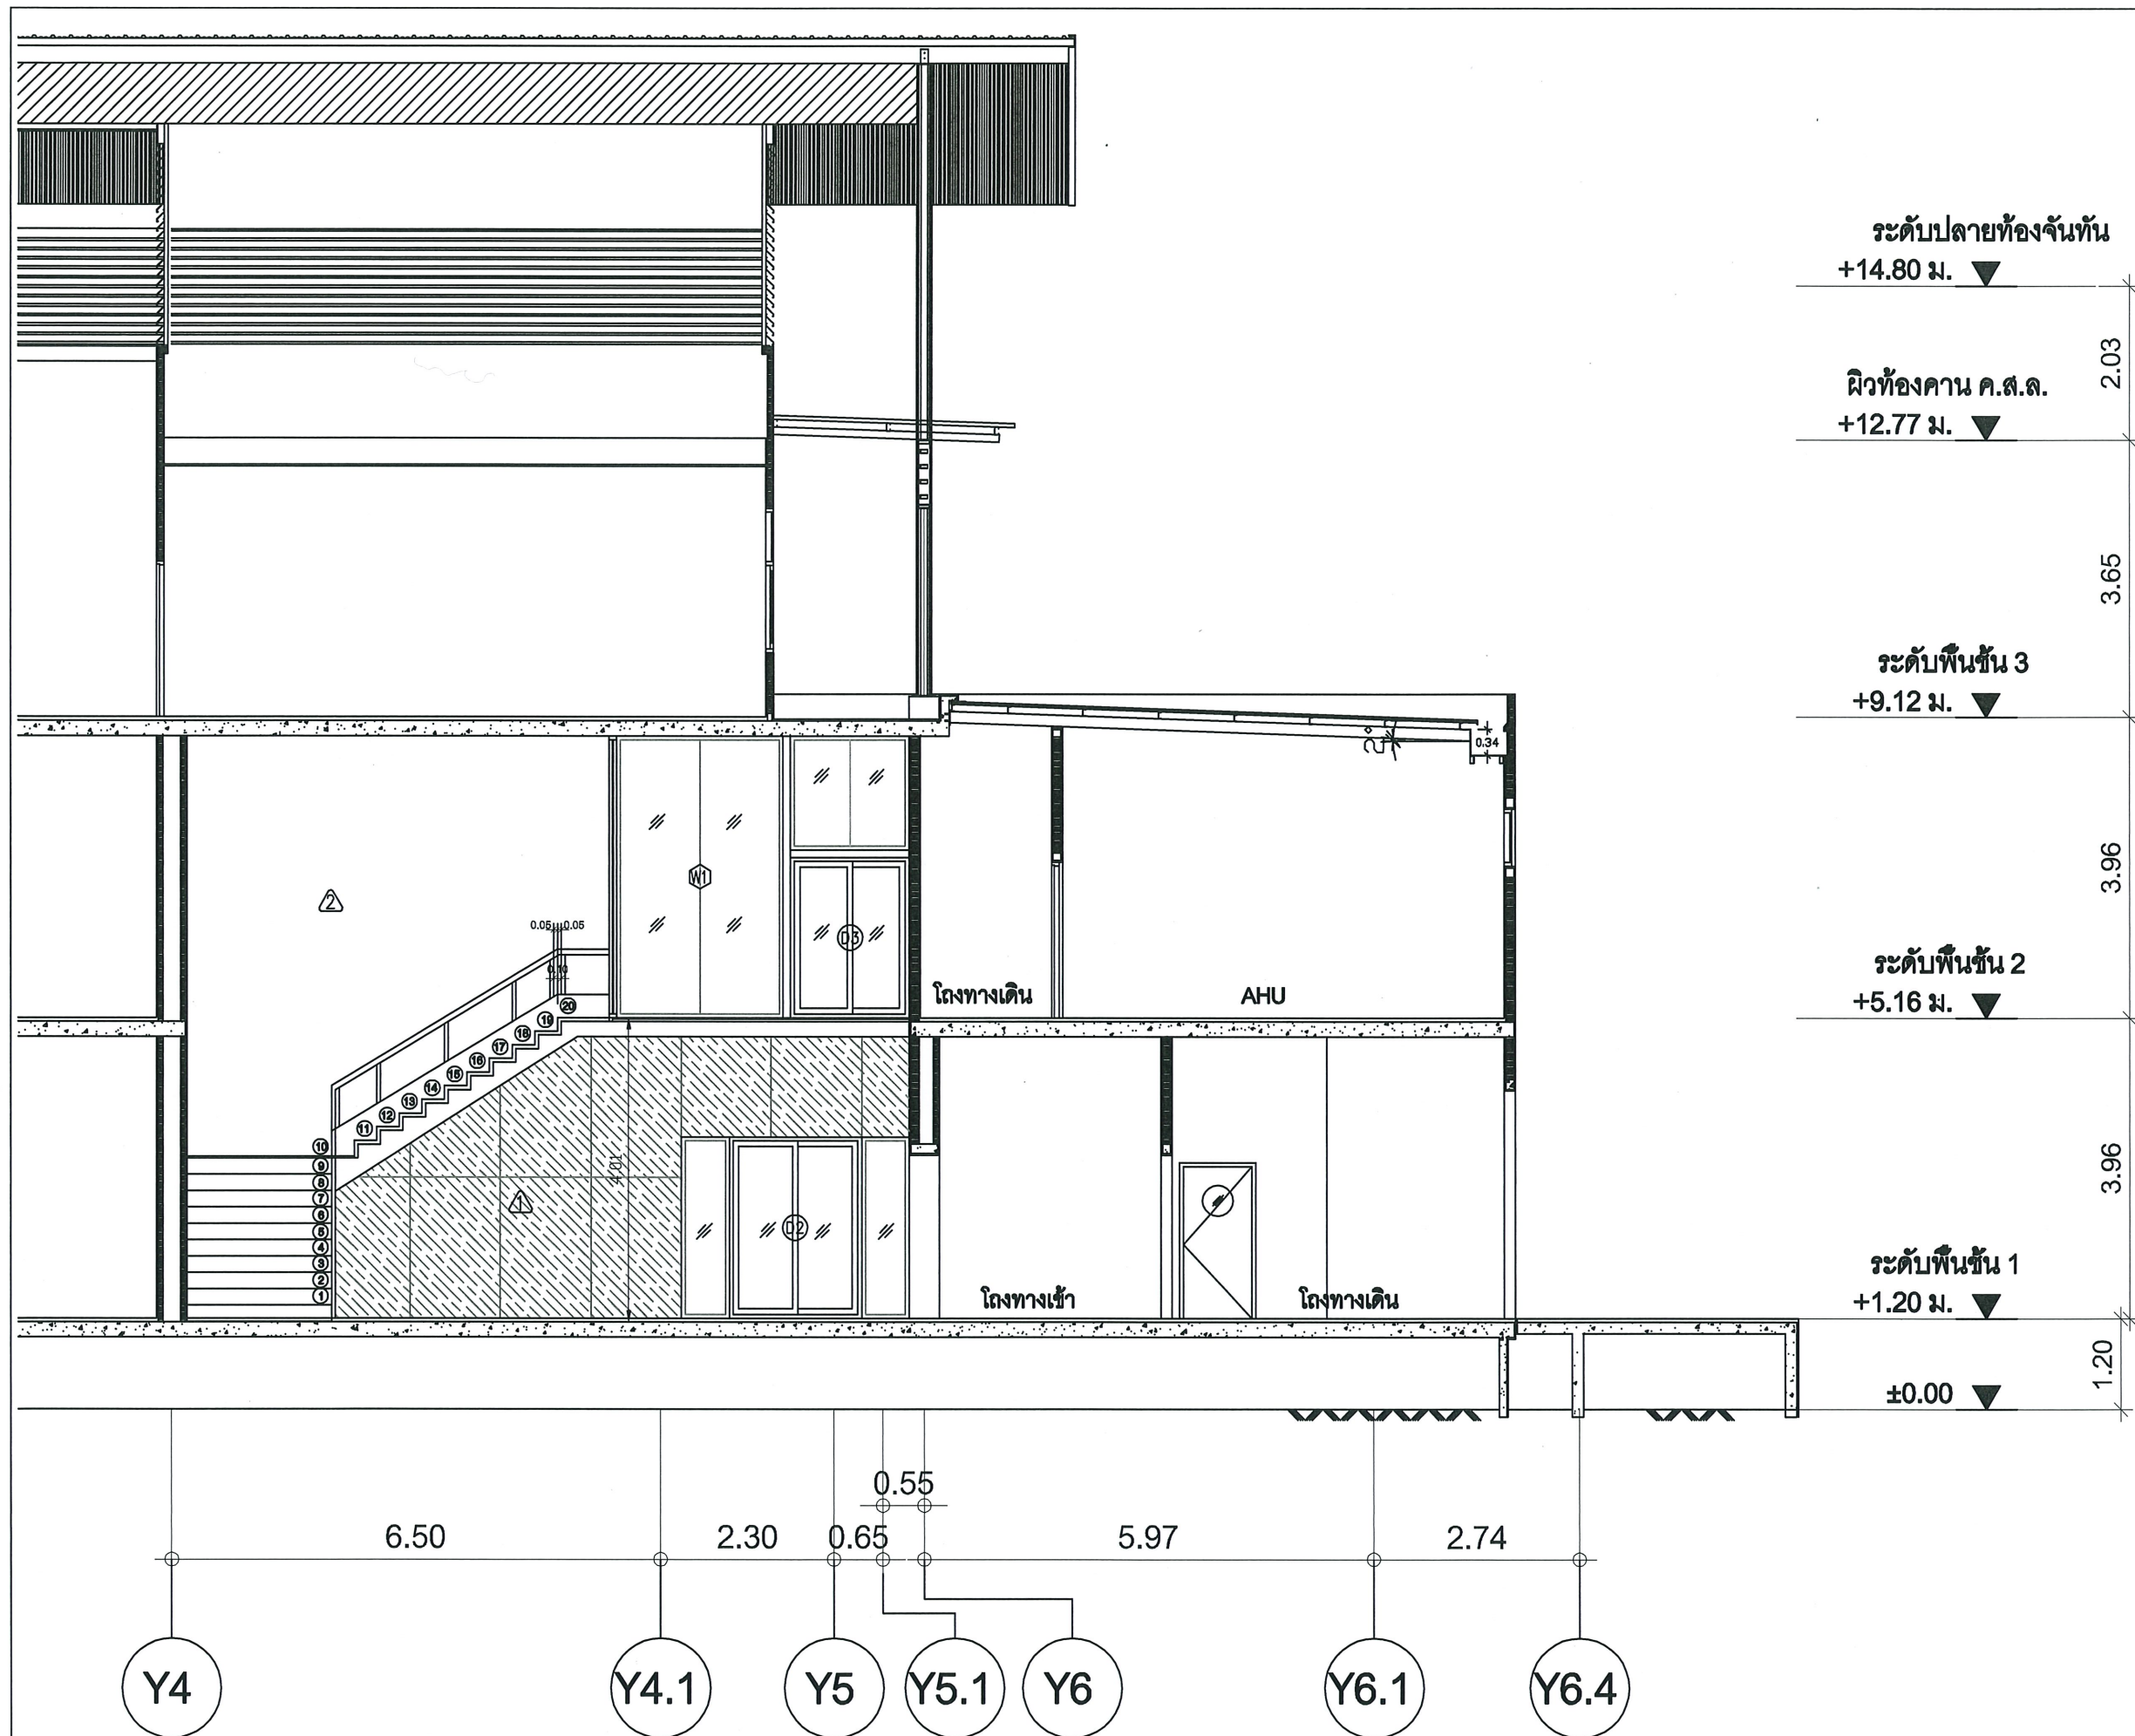

รูปตัดภายใน


โครงการ			
PROJECT			
NAME1			
NAME2			
NAME3			
ผู้รับงาน			
OWNER			
คณะกรรมการควบคุมอาคารพิเศษ			
			
มหาวิทยาลัยแม่โจ้ เชียงใหม่			
สถาปนิก			
ARCHITECTS			
วิศวกร โครงสร้าง			
STRUCTURAL ENGINEER			
นายพงษ์พรชัย วงศ์มณี ส.ป. 15023			
วิศวกร ไฟฟ้า			
ELECTRICAL ENGINEER			
วิศวกร เครื่องกล			
MECHANICAL ENGINEER			
เขียน			
ตรวจ	หัวหน้างานวิศวกรรมโครงสร้าง		
ตรวจ	หัวหน้างานวิศวกรรมเครื่องกล		
ตรวจ	ผ.อ. กองกายภาพ		
เห็นชอบ	คณบดี		
อนุมัติ	รศ. อธิการบดินทร์		
หมายเหตุ			
แผ่นที่	SHEET	จาก	00 แผ่น
DRAWING NO. TOTAL SHEETS			

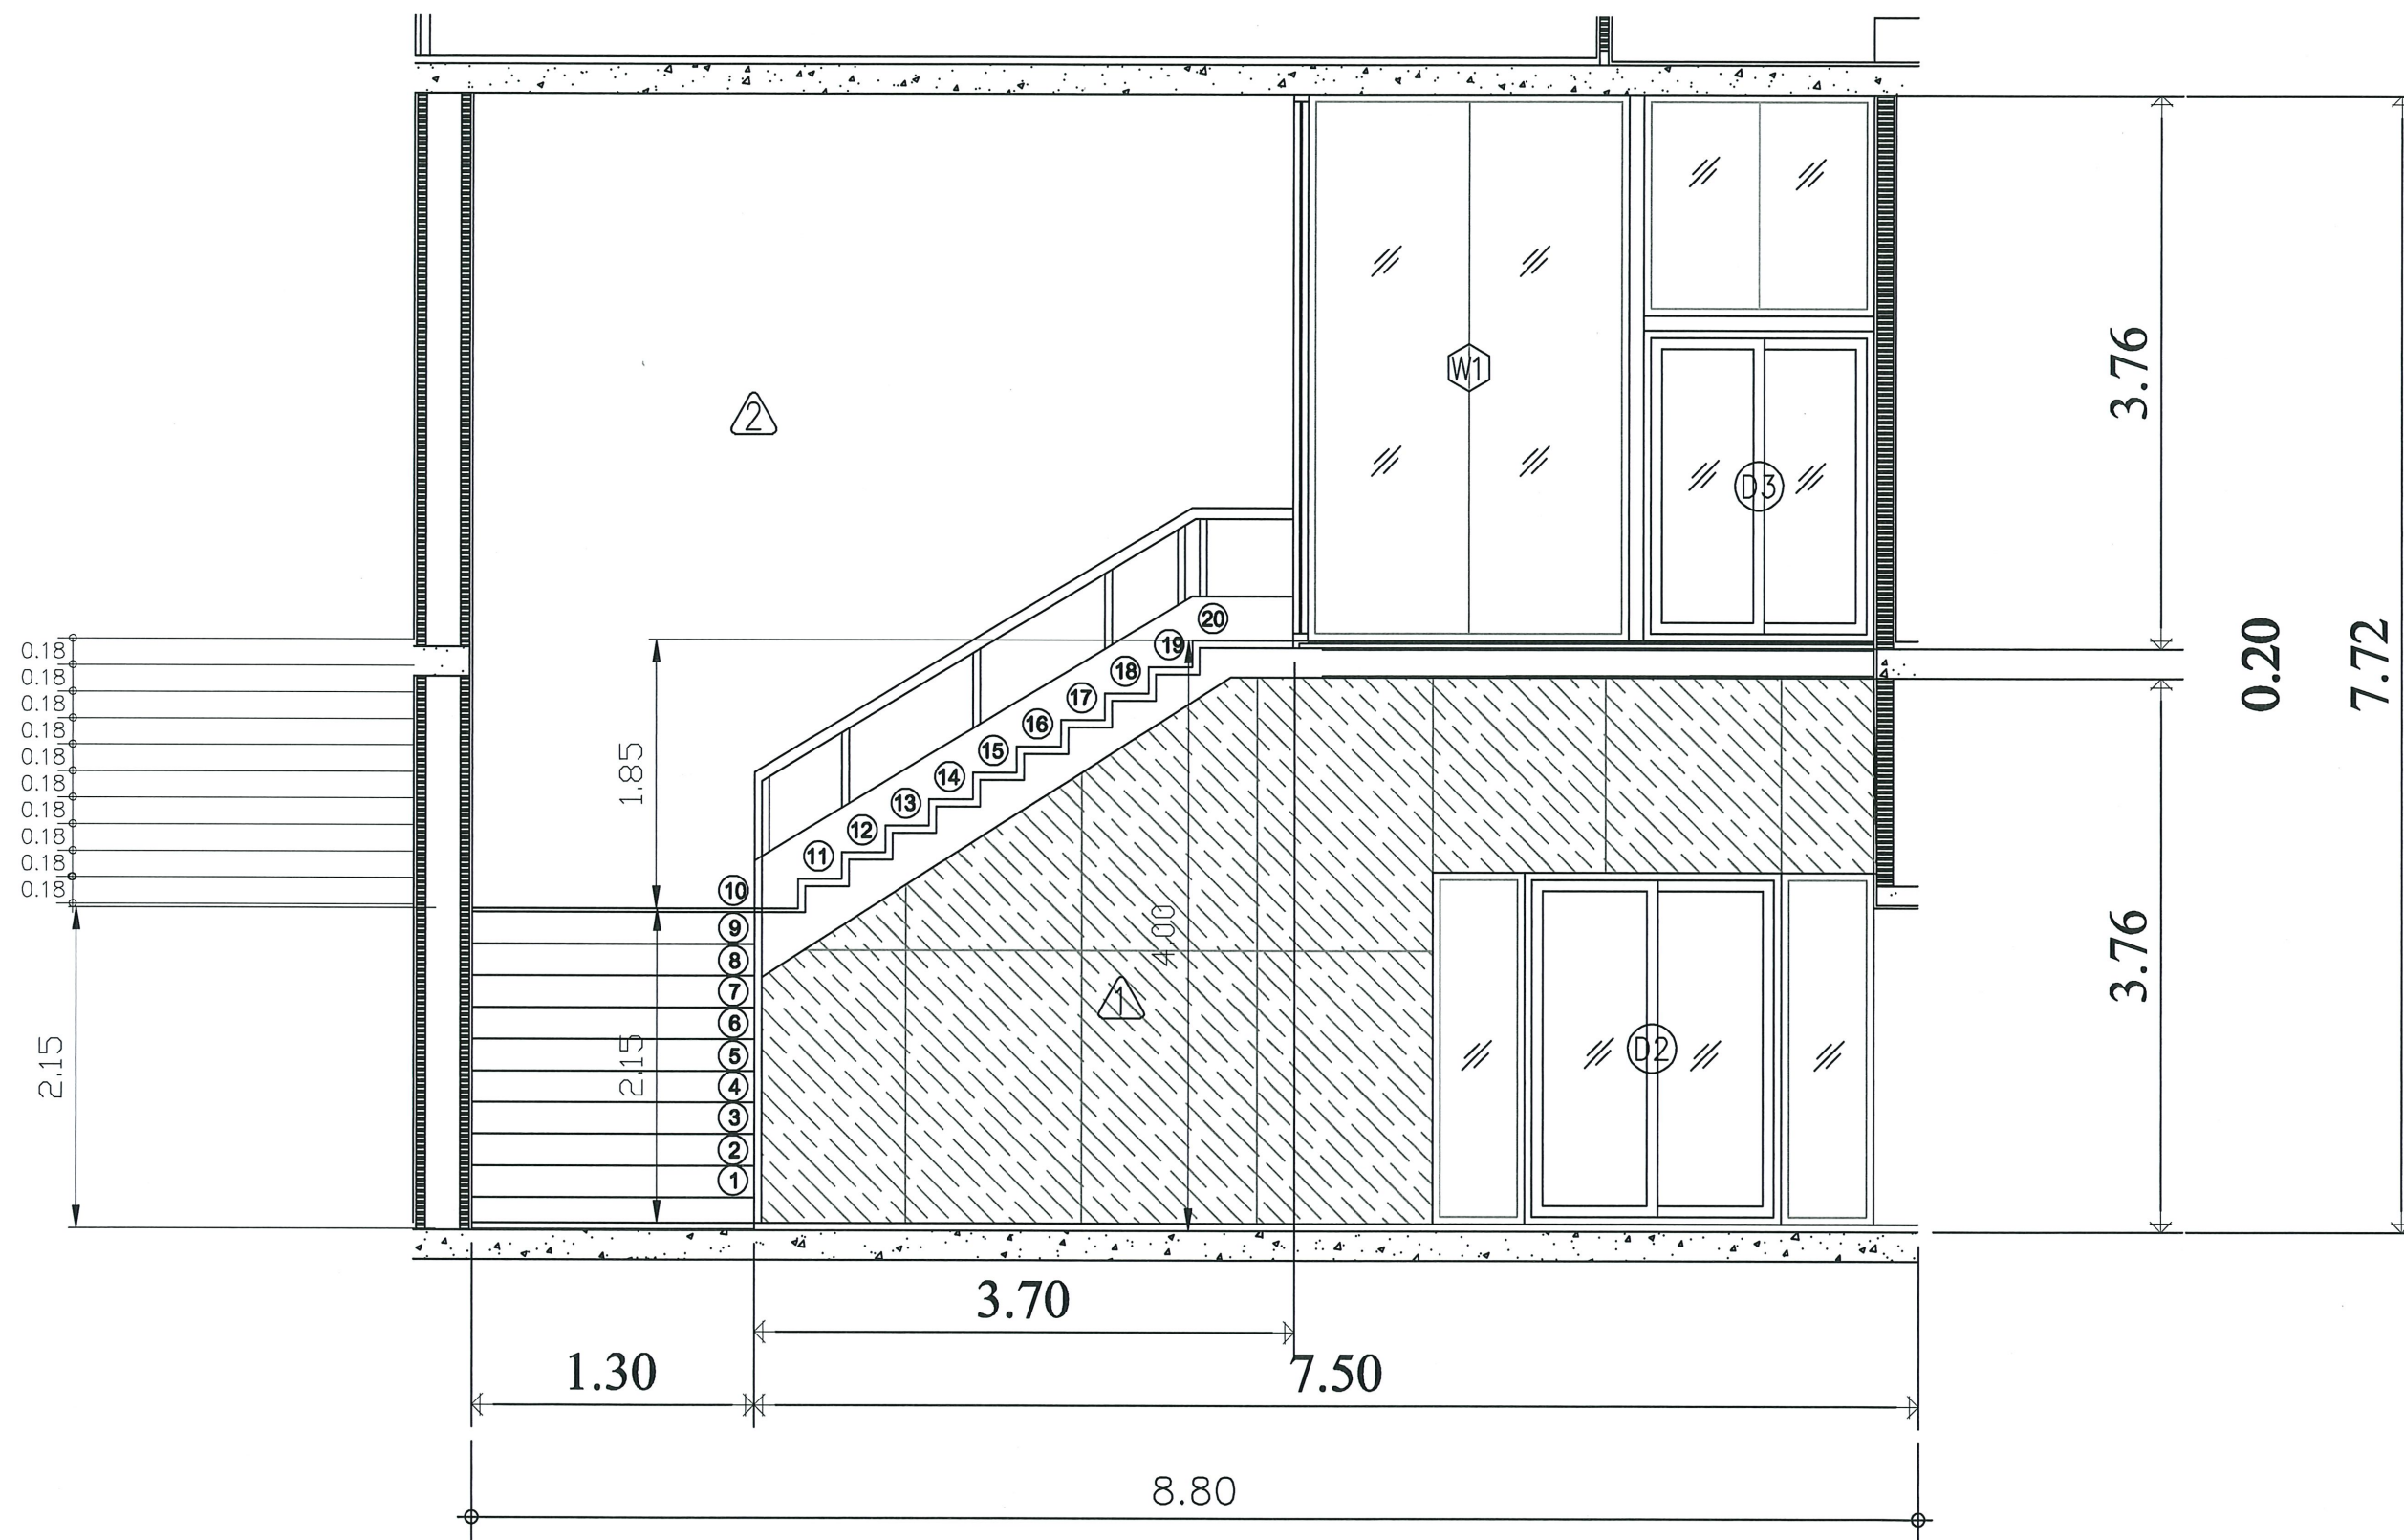

รูปตัดขยาย

SCALE 1 : 50

โครงการ	
PROJECT	
NAME1	
NAME2	
NAME3	
ผู้รับจ้าง	
OWNER	
หน่วยงานต้นสังกัด	
มหาวิทยาลัยแม่โจ้ เชียงใหม่	
สถาปนิก	
ARCHITECTS	
วิศวกร โครงสร้าง	
STRUCTURAL ENGINEER	
นายพงษ์พรธร วัฒนคุณ	
สย.15023	
วิศวกร ไฟฟ้า	
ELECTRICAL ENGINEER	
วิศวกร เครื่องกล	
MECHANICAL ENGINEER	
เขียน	
ตรวจ	ผู้ปฏิบัติงานโครงการก่อสร้าง
ตรวจ	ผู้ปฏิบัติงานโครงการพลังงาน
ตรวจ	รศ.ผอ.กองกายภาพ
เห็นชอบ	คณบดี
อนุมัติ	รศ.อธิการบดี
หมายเหตุ	
DRAWING NO. TOTAL SHEETS	

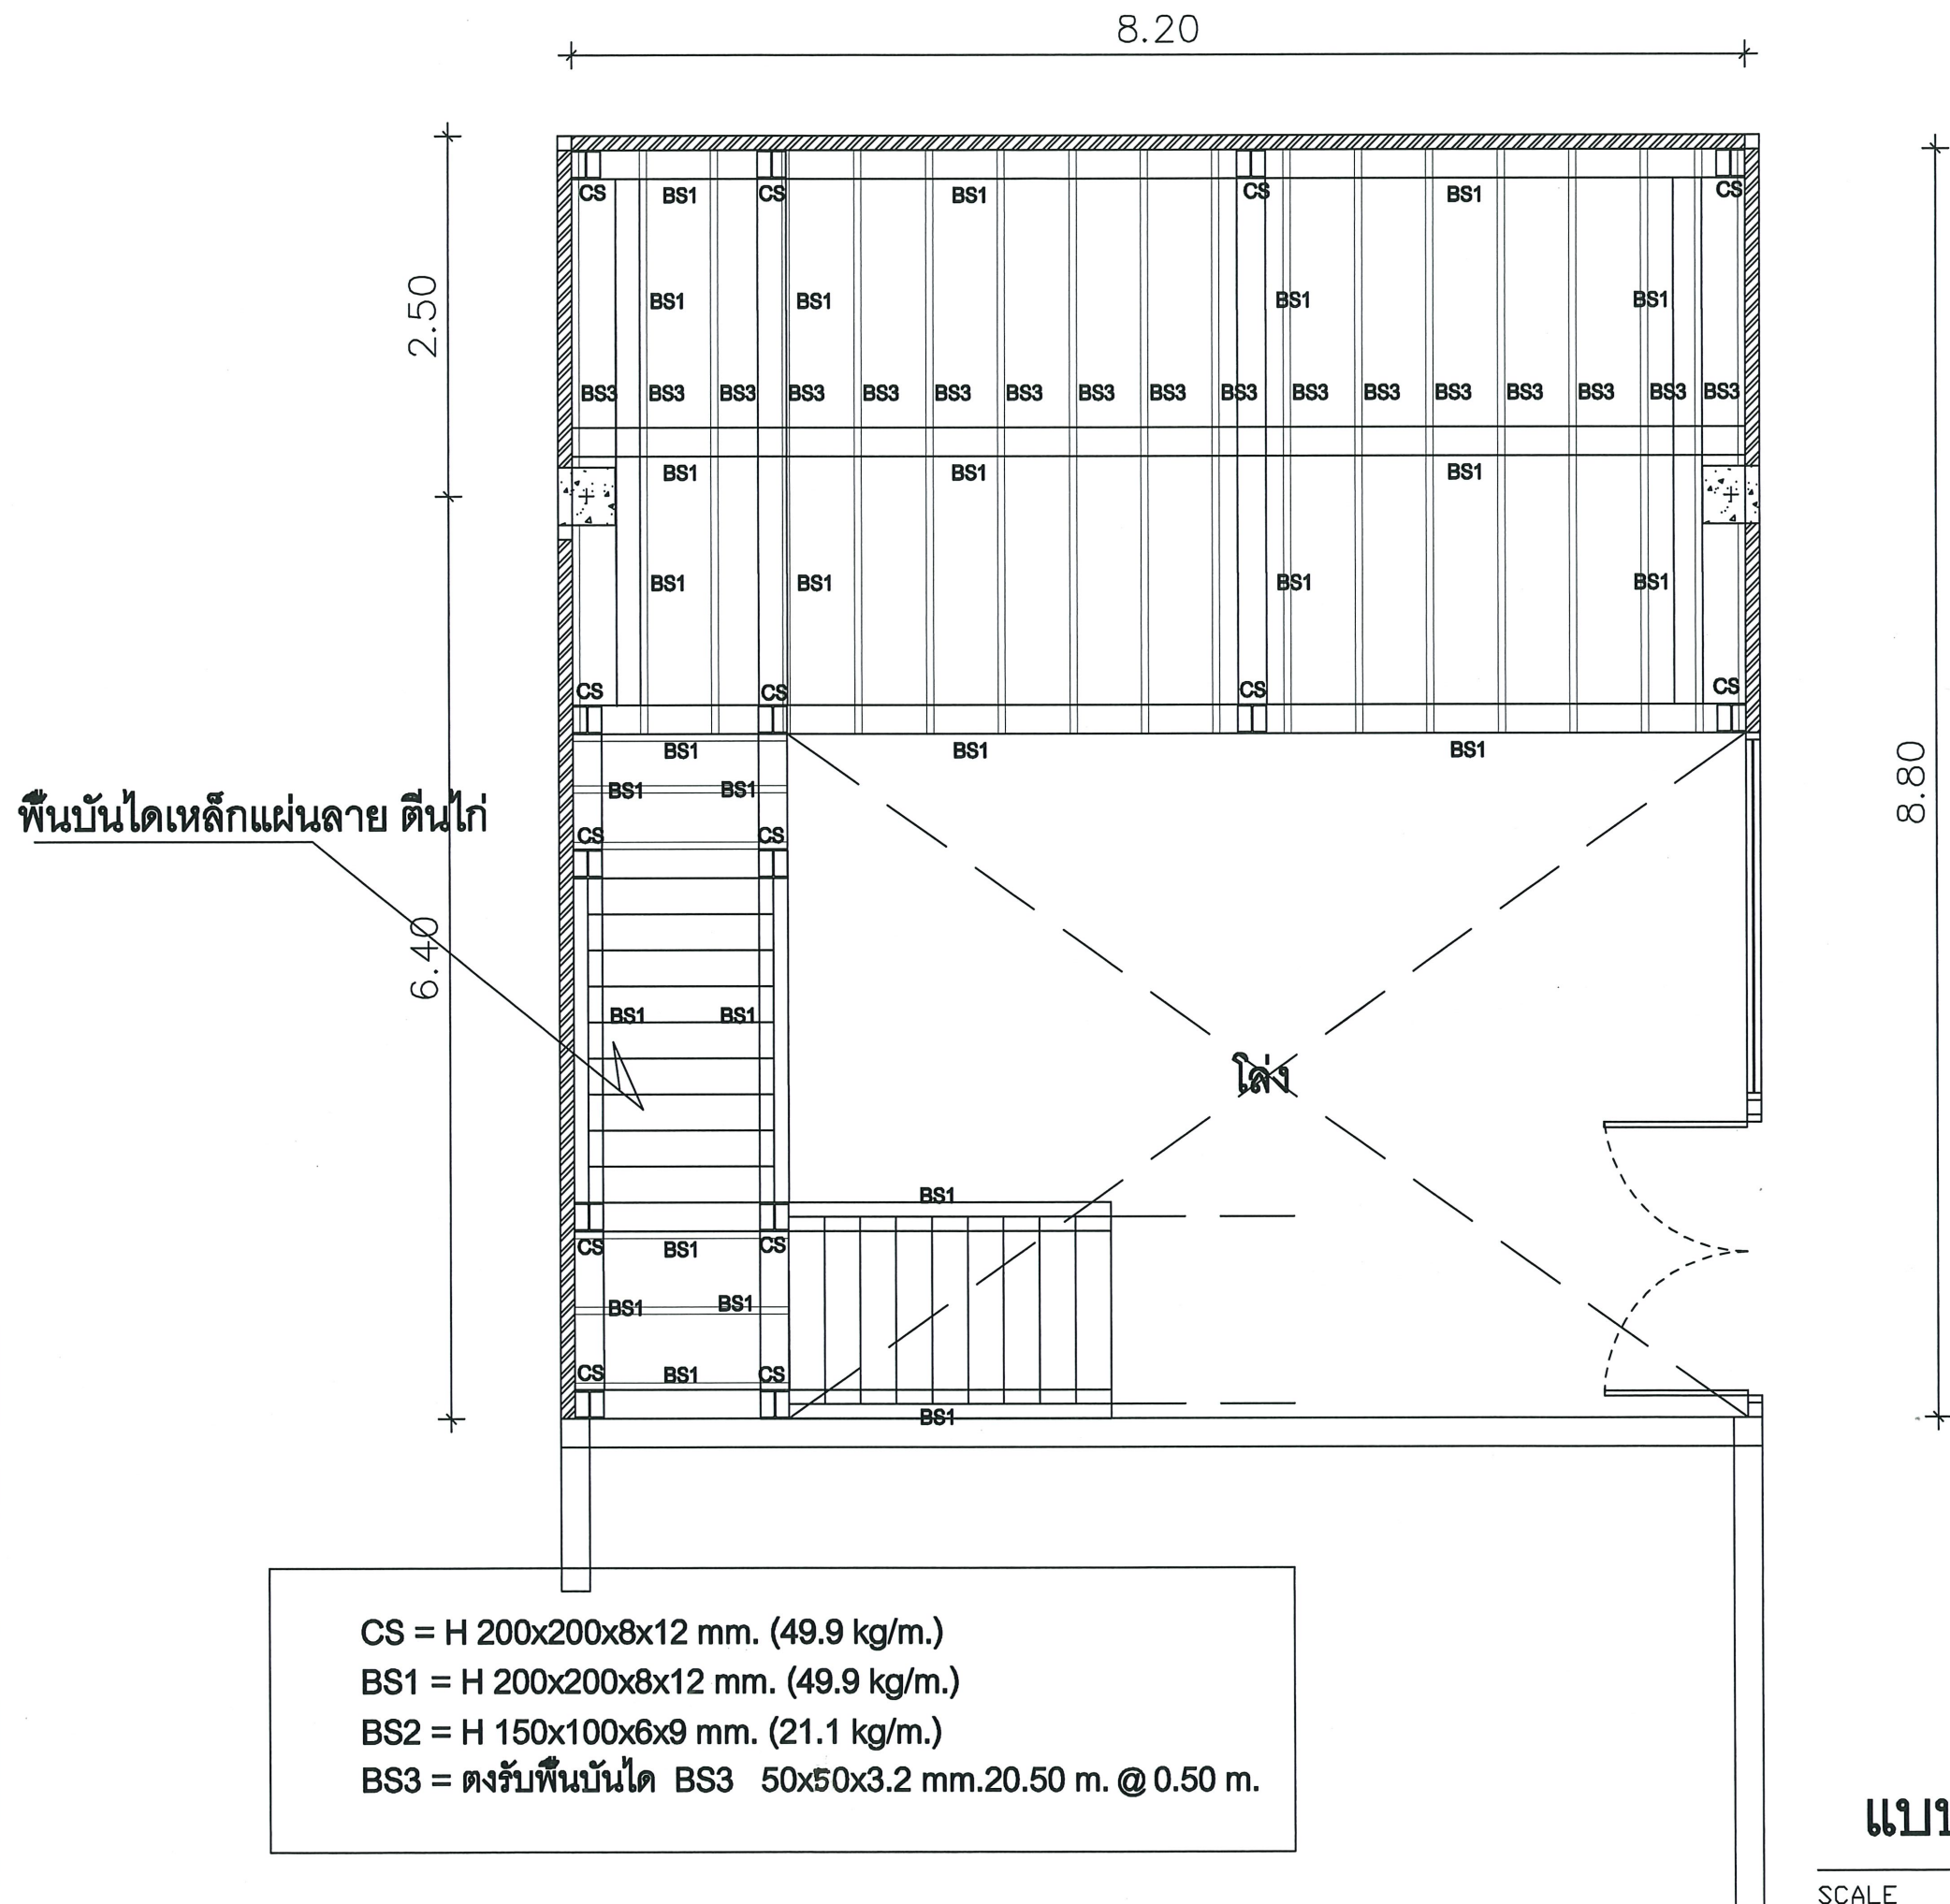


แบบโครงสร้าง

SCALE

1 : 50

โครงการ	
PROJECT	
NAME1	
NAME2	
NAME3	
เจ้าของ	
OWNER	
คณะสถาปัตยกรรมศาสตร์	
มหาวิทยาลัยแม่โจ้เชียงใหม่	
สถาปนิก	
ARCHITECTS	
วิศวกรโครงสร้าง	
STRUCTURAL ENGINEER	
นายพงษ์พรธร วงศ์กมล	
สช.15023	
วิศวกรไฟฟ้า	
ELECTRICAL ENGINEER	
วิศวกรเครื่องกล	
MECHANICAL ENGINEER	
เขียน	
ตรวจ	หัวหน้างานจัดการก่อสร้าง
ตรวจ	หัวหน้างานจัดการพลังงาน
ตรวจ	รณ.ผอ.กองกายภาพฯ
เห็นชอบ	คณบดี
อนุมัติ	รค.อธิการบดี
หมายเหตุ	
แผ่นที่	SHEET
รวม 00 แผ่น	
DRAWING NO. TOTAL SHEETS	

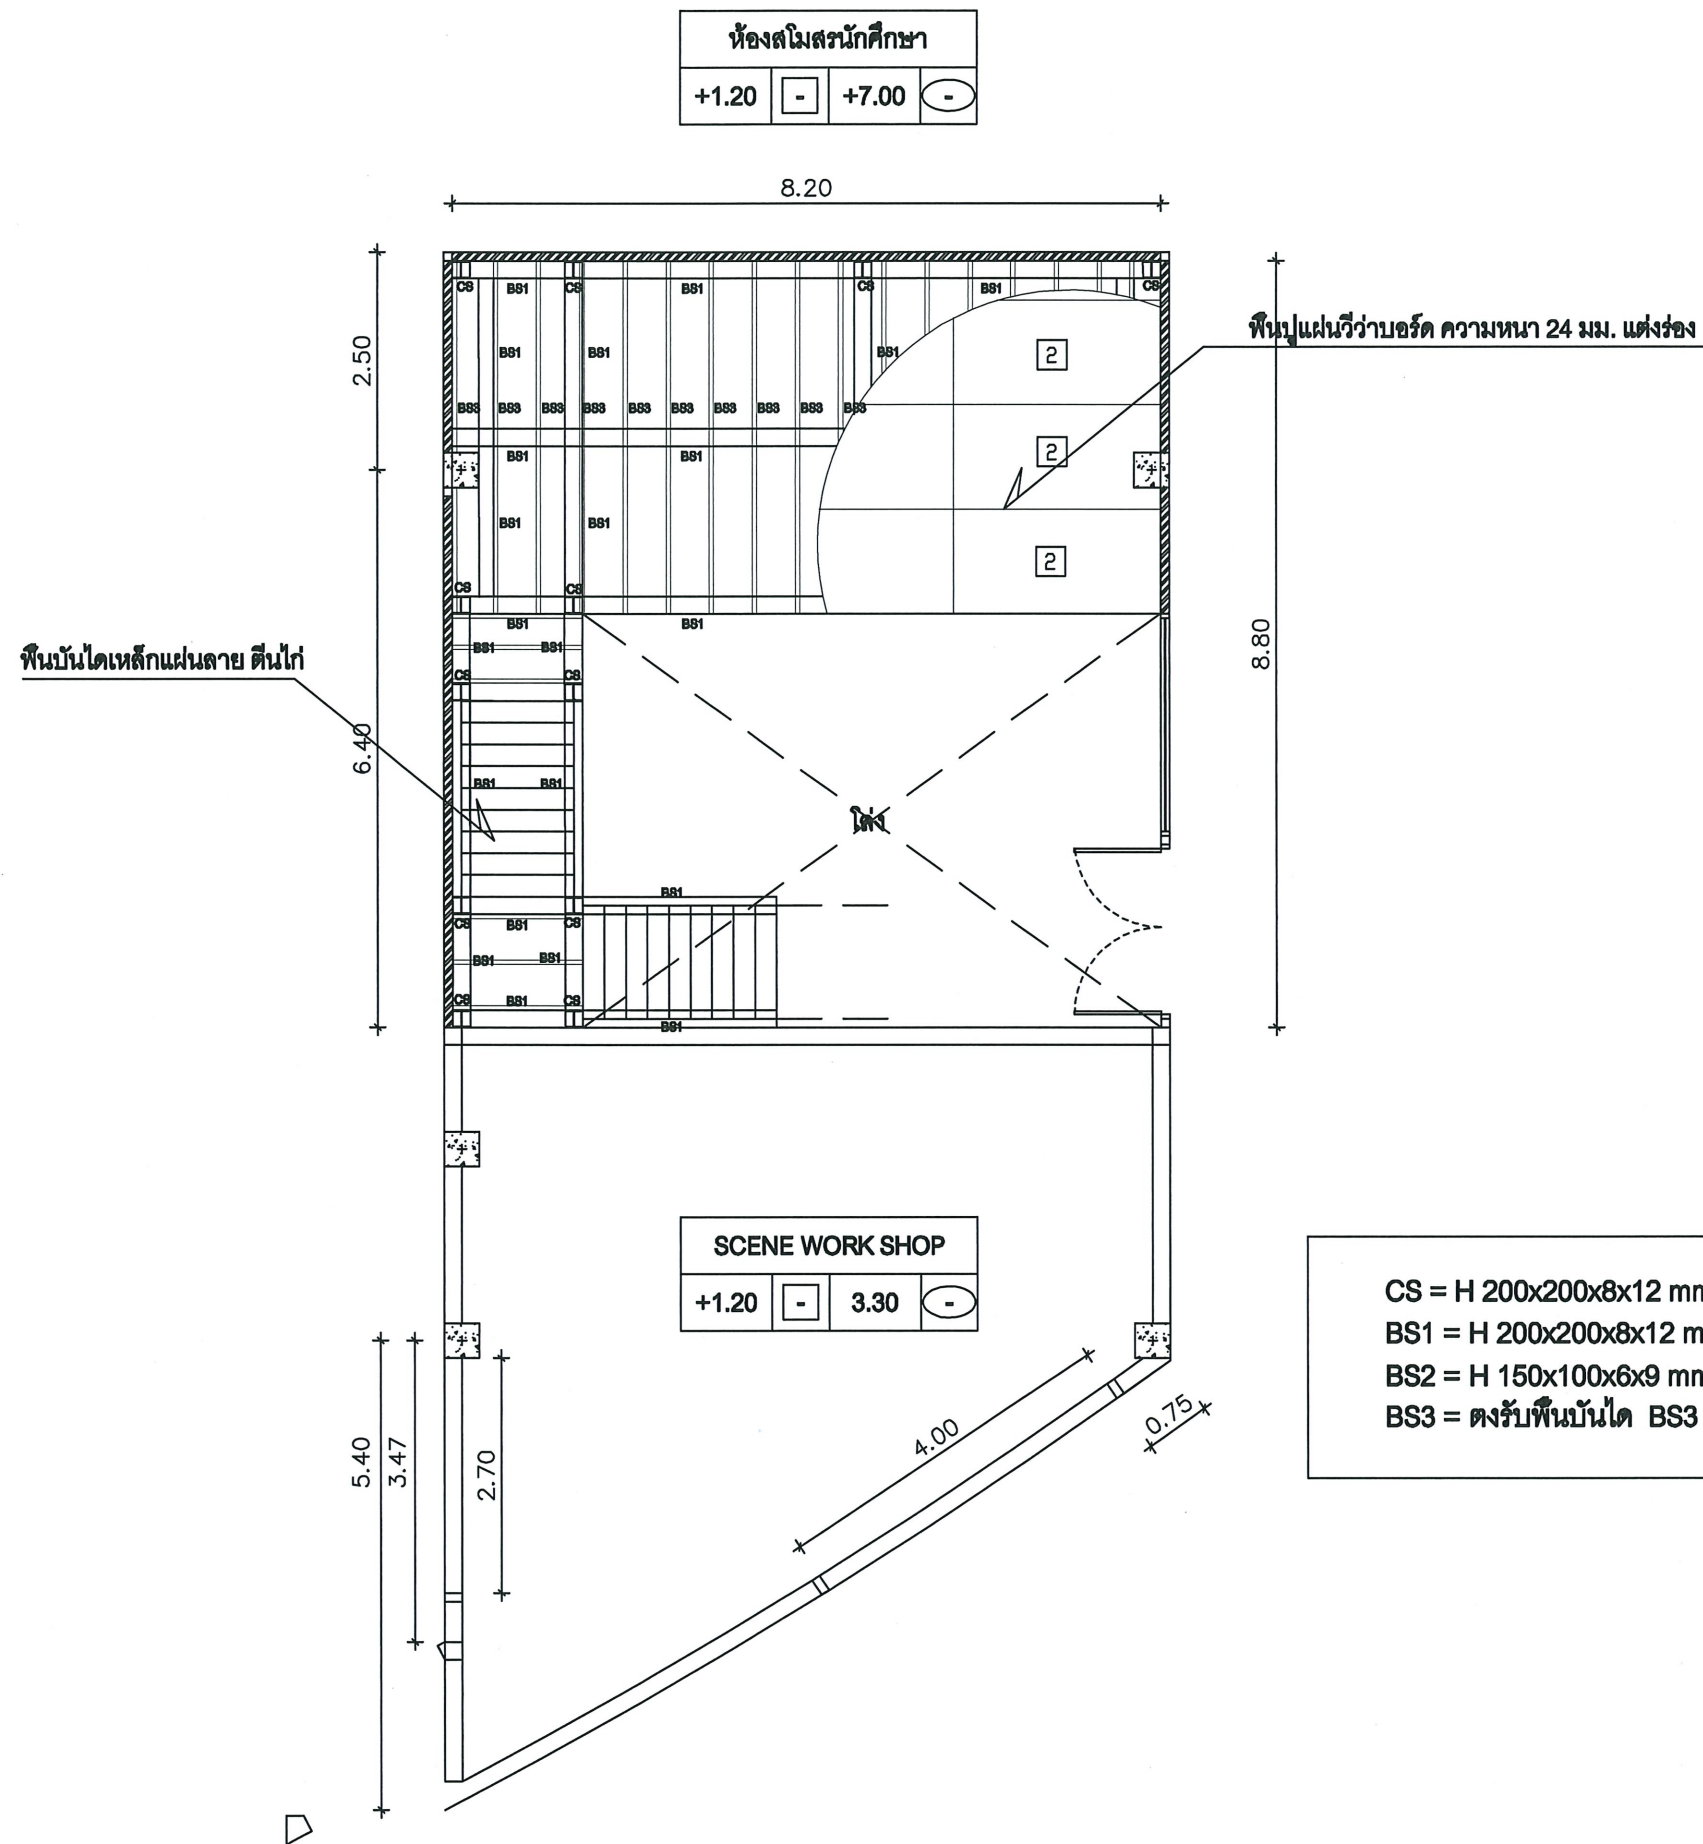

แปลนโครงสร้างพื้นที่สโมสรนักศึกษา 1

SCALE


1 : 100

โครงการ	
PROJECT	
NAME1	
NAME2	
NAME3	
เจ้าของ	
OWNER	
คณะสถาปัตยกรรมศาสตร์	
มหาวิทยาลัยแม่โจ้	
มหาวิทยาลัยแม่โจ้ เชียงใหม่	
สถาปนิก	
ARCHITECTS	
วิศวกรโครงสร้าง	
STRUCTURAL ENGINEER	
นายพงษ์พันธ์ วงศ์คม	
SU.15023	
วิศวกรไฟฟ้า	
ELECTRICAL ENGINEER	
วิศวกรเครื่องกล	
MECHANICAL ENGINEER	
เขียน	
ตรวจ	หัวหน้างานจัดการก่อสร้าง
ตรวจ	หัวหน้างานจัดการพลังงาน
ตรวจ	รศ.ผอ.กองกายภาพ
เห็นชอบ	คณบดี
อนุมัติ	รศ.อธิการบดี
หมายเหตุ	

สารบัญแบบระบบไฟฟ้า		สัญลักษณ์งานระบบไฟฟ้า			
แผ่นที่	แสดงแบบ	สัญลักษณ์	รายละเอียด	สัญลักษณ์	รายละเอียด
B-01	สารบัญแบบ, สัญลักษณ์, รายละเอียด		ELECTRICAL SYSTEM	S	ตัวลัดที่วทนาก 16A, 250V ติดตั้งบริเวณหน้าห้องข้างเสาสูงจากพื้น 1.30 เมตร
B-02	รายละเอียดข้อกำหนด	— —	CIRCUIT BREAKER	S2	ตัวลัด 2 พน 16A, 250V ติดตั้งบริเวณหน้าห้องข้างเสาสูงจากพื้น 1.30 เมตร
B-03	SINGLE LINE DIAGRAM	— —	CONTROL FUSE	SD	ตัวลัดที่วทนาก 500 W ติดตั้งบริเวณหน้าห้องข้างเสาสูงจากพื้น 1.30 เมตร
B-04	RISER DIAGRAM	⏏	DIGITAL POWER METER	—0—	สายพ่วงลงเป็นสายป้อน หรือพ่วงลงตามที่ได้กำหนดในแบบ
B-05	LOAD SCHEDULE	⏏	VOLTMETER	•	สายลัดที่พ่วงลงปลายสายขนาด D๒ 5/8" ยาว 0.60 เมตร พร้อมฐาน
B-06	ถังไฟฟ้าบริเวณ	⏏	AMMETER	7.2	ท่อสายไฟฟ้าดินขึ้น ,ดินลง
B-07	ถังไฟฟ้าระหว่าง ชั้นที่ 1	⏏	VOLTMETER SELECTOR SWITCH 7 POSITIONS	—	HOMB RUN
B-08	ถังไฟฟ้าระหว่าง ชั้นที่ 2	⏏	AMMETER SELECTOR SWITCH 4 POSITIONS	⏏	CIRCUIT BREAKER ขนาดที่ติดตั้งตาม พร้อมกล่อง
B-09	ถังไฟฟ้าระหว่าง ชั้นที่ 3	•	PILOT LAMP-RED,YELLOW AND BLUE COLOUR (LED TYPE 220V)	⏏	DIGITAL DIMMER 2.2 KVA x 5CH
B-10	ถังไฟฟ้าระหว่าง ชั้นที่ SLAB	—	CURRENT TRANSFORMER	WP.	จุดการเชื่อมต่อที่หน้า
B-11	ถังไฟฟ้าบริเวณไฟฟ้า,ไฟแสงสว่างฉุกเฉิน,สายพ่วงจากตู้ลิ้น และระบบการต่อลงดิน ชั้นที่ 1	⏏	KILO WATT HOUR METER		TELEPHONE SYSTEM
B-12	ถังไฟฟ้าบริเวณไฟฟ้า,ไฟแสงสว่างฉุกเฉินและสายพ่วงจากตู้ลิ้น ชั้นที่ 2	⏏	POWER FACTOR CONTRLLER WITH POWER FACTOR METER	⏏	แผงกระจายสายตามโทรศัพท์
B-13	ถังไฟฟ้าบริเวณไฟฟ้า,ไฟแสงสว่างฉุกเฉินและสายพ่วงจากตู้ลิ้น ชั้นที่ 3	⏏	แผงตัวลัดอัตโนมัติ 0.00DB) ตั้งพื้น	⏏	ตู้สาขาโทรศัพท์อัตโนมัติ
B-14	ถังระบบแจ้งเหตุฉุกเฉิน,โทรศัพท์ ชั้นที่ 1	⏏	แผงตัวลัดอัตโนมัติ 0.00DB) ตั้งพื้น	⏏	แผงกระจายสายต่อโทรศัพท์พร้อมสาย
B-15	ถังระบบแจ้งเหตุฉุกเฉิน,โทรศัพท์ ชั้นที่ 2	⏏	แผงตัวลัดอัตโนมัติ 0.00DB) ตั้งพื้น	•	ตู้รับโทรศัพท์ RJ 11 ติดตั้งบริเวณหน้าห้องข้างเสาสูงจากพื้น 0.30 เมตร
B-16	ถังระบบแจ้งเหตุฉุกเฉิน,โทรศัพท์ ชั้นที่ 3	⏏	แผงตัวลัดอัตโนมัติ 0.00DB) ตั้งพื้น	⏏	เครื่องพนักงานโทรศัพท์ (OPERATOR CONSOLE)
B-17	ถังระบบแจ้งเหตุฉุกเฉิน ชั้นที่ SLAB	⏏	ตู้กระจายไฟพ่วงขนาด D๒ 5/8" x 2.40เมตร		FIRE ALARM SYSTEM
B-18	ถังระบบต่อไฟฟ้า ชั้นที่ 1	⏏	ควมโคมไฟลูออเรสเซนต์ ติดตั้งบริเวณชั้นที่ 1-18W LOW LOSS BALLAST ติดตั้งตามกำหนด	⏏	แผงควบคุมระบบสัญญาณแจ้งเหตุฉุกเฉิน (FIRE ALARM CONTROL PANEL) ติดตั้งบริเวณชั้นที่ 1-18W LOW LOSS BALLAST ติดตั้งตามกำหนด
		⏏	ควมโคมไฟลูออเรสเซนต์ ติดตั้งบริเวณชั้นที่ 1-18W LOW LOSS BALLAST ติดตั้งตามกำหนด		ติดตั้งสูงจากพื้น 1.80 เมตร ถึงส่วนบนสุด
		⏏	ควมโคมไฟลูออเรสเซนต์ ขนาด 0.30x1.20 ม. กรอบแบบโลหะที่ทนแรงดันสูง ติดตั้งบริเวณชั้นที่ 1-18W LOW LOSS BALLAST ติดตั้งตามกำหนด	⏏	GRAPHIC ANNUNCIATOR ติดตั้งสูงจากพื้น 1.80 เมตร ถึงส่วนบนสุด
		⏏	ควมโคมไฟลูออเรสเซนต์ ขนาด 0.30x1.20 ม. กรอบแบบโลหะที่ทนแรงดันสูง ติดตั้งบริเวณชั้นที่ 1-18W LOW LOSS BALLAST ติดตั้งตามกำหนด	⏏	FIRE ALARM TERMINAL ติดตั้งบริเวณชั้นที่ 1-18W LOW LOSS BALLAST ติดตั้งตามกำหนด
		⏏	ควมโคมไฟลูออเรสเซนต์ ขนาด 0.30x1.20 ม. กรอบแบบโลหะที่ทนแรงดันสูง ติดตั้งบริเวณชั้นที่ 1-18W LOW LOSS BALLAST ติดตั้งตามกำหนด	⏏	HEAT DETECTOR FIXED, ติดตั้งบริเวณชั้นที่ 1-18W LOW LOSS BALLAST ติดตั้งตามกำหนด
		⏏	ควมโคมไฟลูออเรสเซนต์ ขนาด 0.30x1.20 ม. กรอบแบบโลหะที่ทนแรงดันสูง ติดตั้งบริเวณชั้นที่ 1-18W LOW LOSS BALLAST ติดตั้งตามกำหนด	⏏	SMOKE DETECTOR PHOTO ELECTRIC ติดตั้งบริเวณชั้นที่ 1-18W LOW LOSS BALLAST ติดตั้งตามกำหนด
		⏏	ควมโคมไฟลูออเรสเซนต์ ขนาด 0.30x1.20 ม. กรอบแบบโลหะที่ทนแรงดันสูง ติดตั้งบริเวณชั้นที่ 1-18W LOW LOSS BALLAST ติดตั้งตามกำหนด	⏏	MANUAL STATION WITH TELEPHONE JACK ติดตั้งสูงจากพื้น 1.80 เมตร ถึงส่วนบนสุด
		⏏	ควมโคมไฟลูออเรสเซนต์ ขนาด 0.30x1.20 ม. กรอบแบบโลหะที่ทนแรงดันสูง ติดตั้งบริเวณชั้นที่ 1-18W LOW LOSS BALLAST ติดตั้งตามกำหนด	⏏	ALARM BELL ขนาด D๒ 6 นิ้ว ติดตั้งสูงจากพื้น 0.30 เมตร ถึงส่วนบนสุด
		⏏	ควมโคมไฟ DOWNLIGHT ขนาด 185x185 มม. ติดตั้งบริเวณชั้นที่ 1-18W LOW LOSS BALLAST ติดตั้งตามกำหนด	⏏	STROBE LIGHT ติดตั้งสูงจากพื้น 0.30 เมตร ถึงส่วนบนสุด
		⏏	ควมโคมไฟ DOWNLIGHT ขนาด 185x345 มม. ติดตั้งบริเวณชั้นที่ 1-18W LOW LOSS BALLAST ติดตั้งตามกำหนด	BOL	END OFF LINE
		⏏	ควมโคมไฟ DOWNLIGHT ขนาด D๒ 8 นิ้ว ติดตั้งบริเวณชั้นที่ 1-18W LOW LOSS BALLAST ติดตั้งตามกำหนด		
		⏏	ควมโคมไฟ DOWNLIGHT ขนาด D๒ 8 นิ้ว ติดตั้งบริเวณชั้นที่ 1-18W LOW LOSS BALLAST ติดตั้งตามกำหนด		
		⏏	ควมโคมไฟ LOW BAY ขนาด D๒ ไม่เกินกว่า 320 มม. ติดตั้งบริเวณชั้นที่ 1-18W LOW LOSS BALLAST ติดตั้งตามกำหนด		
		⏏	ควมโคมไฟ HIGH BAY ขนาด D๒ ไม่เกินกว่า 570 มม. ติดตั้งบริเวณชั้นที่ 1-18W LOW LOSS BALLAST ติดตั้งตามกำหนด		
		⏏	ควมโคมไฟฟลูออเรสเซนต์ 55 นิ้ว ติดตั้งบริเวณชั้นที่ 1-18W LOW LOSS BALLAST ติดตั้งตามกำหนด		
		⏏	ควมโคมไฟ FLOOD LIGHT IP 65 ติดตั้งบริเวณชั้นที่ 1-18W LOW LOSS BALLAST ติดตั้งตามกำหนด		
		⏏	ควมโคมไฟฟลูออเรสเซนต์ DC ติดตั้งบริเวณชั้นที่ 1-18W LOW LOSS BALLAST ติดตั้งตามกำหนด		
		⏏	ควมโคมไฟฟลูออเรสเซนต์ 1-10 W พร้อม CHARGER และ BATTERY ขนาด 6 V, 4 Ah		
		⏏	ตู้รับไฟฟ้าขนาด 16A, 250V UNIVERSAL TYPE 2P+N ติดตั้งบริเวณชั้นที่ 0.30 เมตร หรือติดตั้งตามกำหนด 0.20 เมตร ตู้รับไฟฟ้าขนาด 16A, 250V UNIVERSAL TYPE 2P+N ติดตั้งบริเวณชั้นที่ 0.30 เมตร		
		⏏	ตู้รับไฟฟ้าขนาด 16A, 250V UNIVERSAL TYPE 2P+N ติดตั้งบริเวณชั้นที่ 0.30 เมตร		
		⏏	ตู้รับไฟฟ้าขนาด 16A, 250V UNIVERSAL TYPE 2P+N ติดตั้งบริเวณชั้นที่ 0.30 เมตร		
		⏏	TV OUTLET		

สารบัญแบบและสัญลักษณ์ระบบไฟฟ้า

โครงการ	
PROJECT	
NAME1	
NAME2	
NAME3	
ผู้ว่าจ้าง	
OWNER	
หน่วยงาน/หน่วยงาน/หน่วยงาน	
มหาวิทยาลัยเชียงใหม่	
สถาปนิก	
ARCHITECT	
วิศวกรโยธา	
STRUCTURAL ENGINEER	
นายพงษ์พรรณ วงศ์อโน	
สย.15023	
วิศวกรไฟฟ้า	
ELECTRICAL ENGINEER	
วิศวกรเครื่องกล	
MECHANICAL ENGINEER	
เขียน	
ตรวจ	นายพงษ์พรรณ วงศ์อโน
ตรวจ	นายพงษ์พรรณ วงศ์อโน
ตรวจ	นายพงษ์พรรณ วงศ์อโน
เขียน	นายพงษ์พรรณ วงศ์อโน
อนุมัติ	นายพงษ์พรรณ วงศ์อโน
หมายเหตุ	

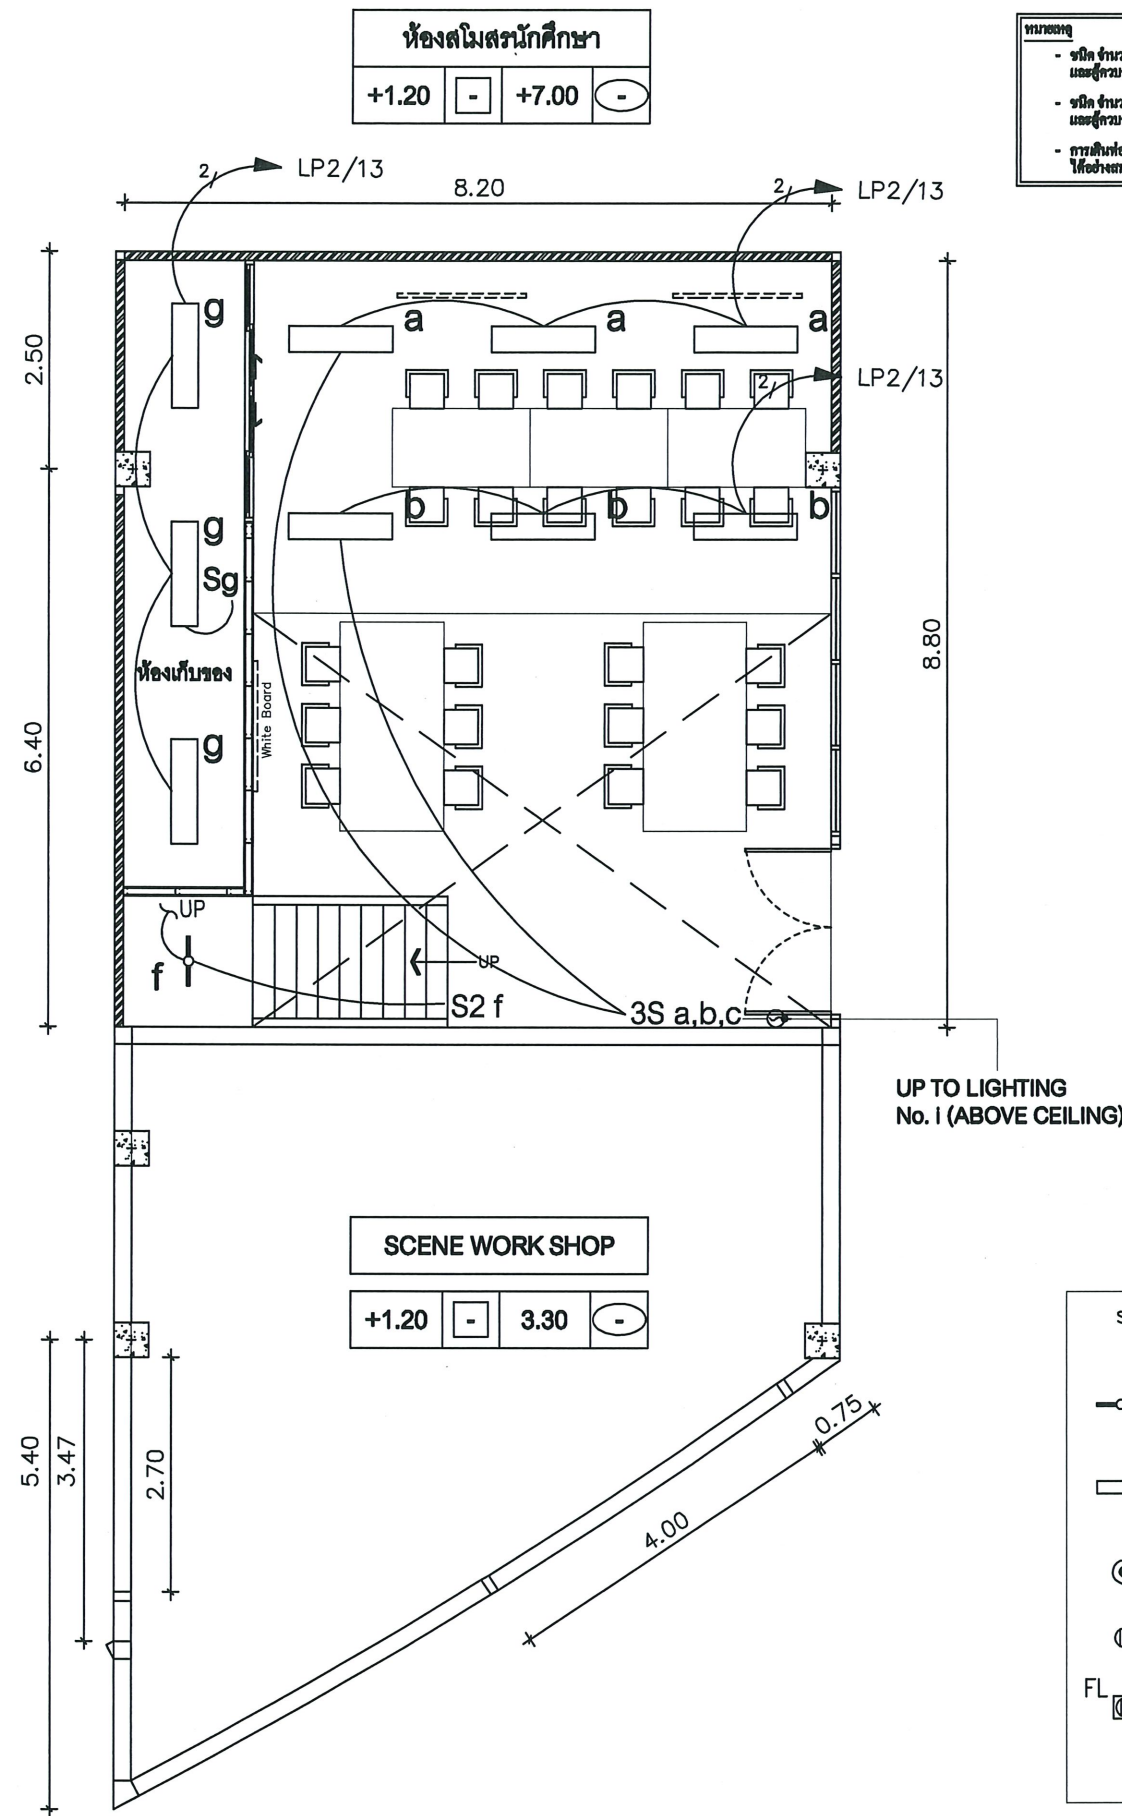

หมายเหตุ

- ชนิด จำนวน ตำแหน่งและระดับการติดตั้งของโคมไฟให้ตามและข้อควรระวังของโคมไฟที่ระบุไว้ในแบบแปลนและข้อกำหนดของงานติดตั้งโคมไฟ
- ชนิด จำนวน ตำแหน่งและระดับการติดตั้งของโคมไฟให้ตามและข้อควรระวังของโคมไฟที่ระบุไว้ในแบบแปลนและข้อกำหนดของงานติดตั้งโคมไฟ
- การเดินท่อสาย ตามแบบนี้เป็นเพียงแนวทางเบื้องต้นเท่านั้น ผู้รับจ้างต้องตรวจสอบและทำการติดตั้งโคมไฟให้ตรงตามตำแหน่งที่กำหนดไว้ในแบบแปลน FUNCTION การใช้งานจริง

NOTE :

- 2 : 2x2.5 Sq.mm. IEC01 IN ϕ 15mm. PVC.
- 3 : 2x2.5/G-2.5 Sq.mm. IEC01 IN ϕ 15mm. PVC.
- A : RG6/U IN ϕ 15mm. PVC.
- 4 : 2x4/G-2.5 Sq.mm. IEC01 IN ϕ 15mm. PVC.

S สวิตช์เดี่ยวขนาด 16A, 250V ติดตั้งเรียบผนังหรือข้างเสา สูงจากพื้น 1.30 เมตร

— วงโคมฟลูออเรสเซนต์ กุสสองหลอดแบบเปลือย หลอด 1-36W LOW LOSS BALLAST ติดเพดานหรือผนัง

— วงโคมฟลูออเรสเซนต์ ขนาด 0.30x1.20 ม. กรองแสงและสะท้อนแสงอลูมิเนียม หลอด 2-36W LOW LOSS BALLAST ติดผืนผ้าเพดาน

⊙ วงโคม DOWNLIGHT ขนาด Dai 8 นิ้ว หลอด PAR 38 120W ติดผืนผ้าเพดาน

① DUPLEX RECEPTACLE OUTLET WITH GROUND (เด้ารับคู่พร้อมสายดิน)

FL ② FLOOR DUPLEX RECEPTACLE OUTLET WITH GROUND (เด้ารับคู่พร้อมสายดินฝังพื้น)


แบบระบบไฟฟ้าแสงสว่าง FL1

แปลนพื้นที่โสตทัศนศึกษา 1

SCALE

1 : 100

โครงการ	
PROJECT	
NAME1	
NAME2	
NAME3	
เจ้าของ	
OWNER	
คณะผู้บริหารมหาวิทยาลัย	
มหาวิทยาลัยแม่โจ้เชียงใหม่	
สถาปนิก	
ARCHITECTS	
วิศวกร โครงสร้าง	
STRUCTURAL ENGINEER	
นายพงษ์พรรณ วงศ์คม	
สย.15023	
วิศวกร ไฟฟ้า	
ELECTRICAL ENGINEER	
วิศวกร เครื่องกล	
MECHANICAL ENGINEER	
เขียน	
ตรวจ	หัวหน้างานจัดการก่อสร้าง
ตรวจ	หัวหน้างานจัดการพลังงาน
ตรวจ	ก.ผอ.กองกายภาพฯ
เก็บรอบ	คณบดี
อนุมัติ	รศ.อธิการบดี
หมายเหตุ	

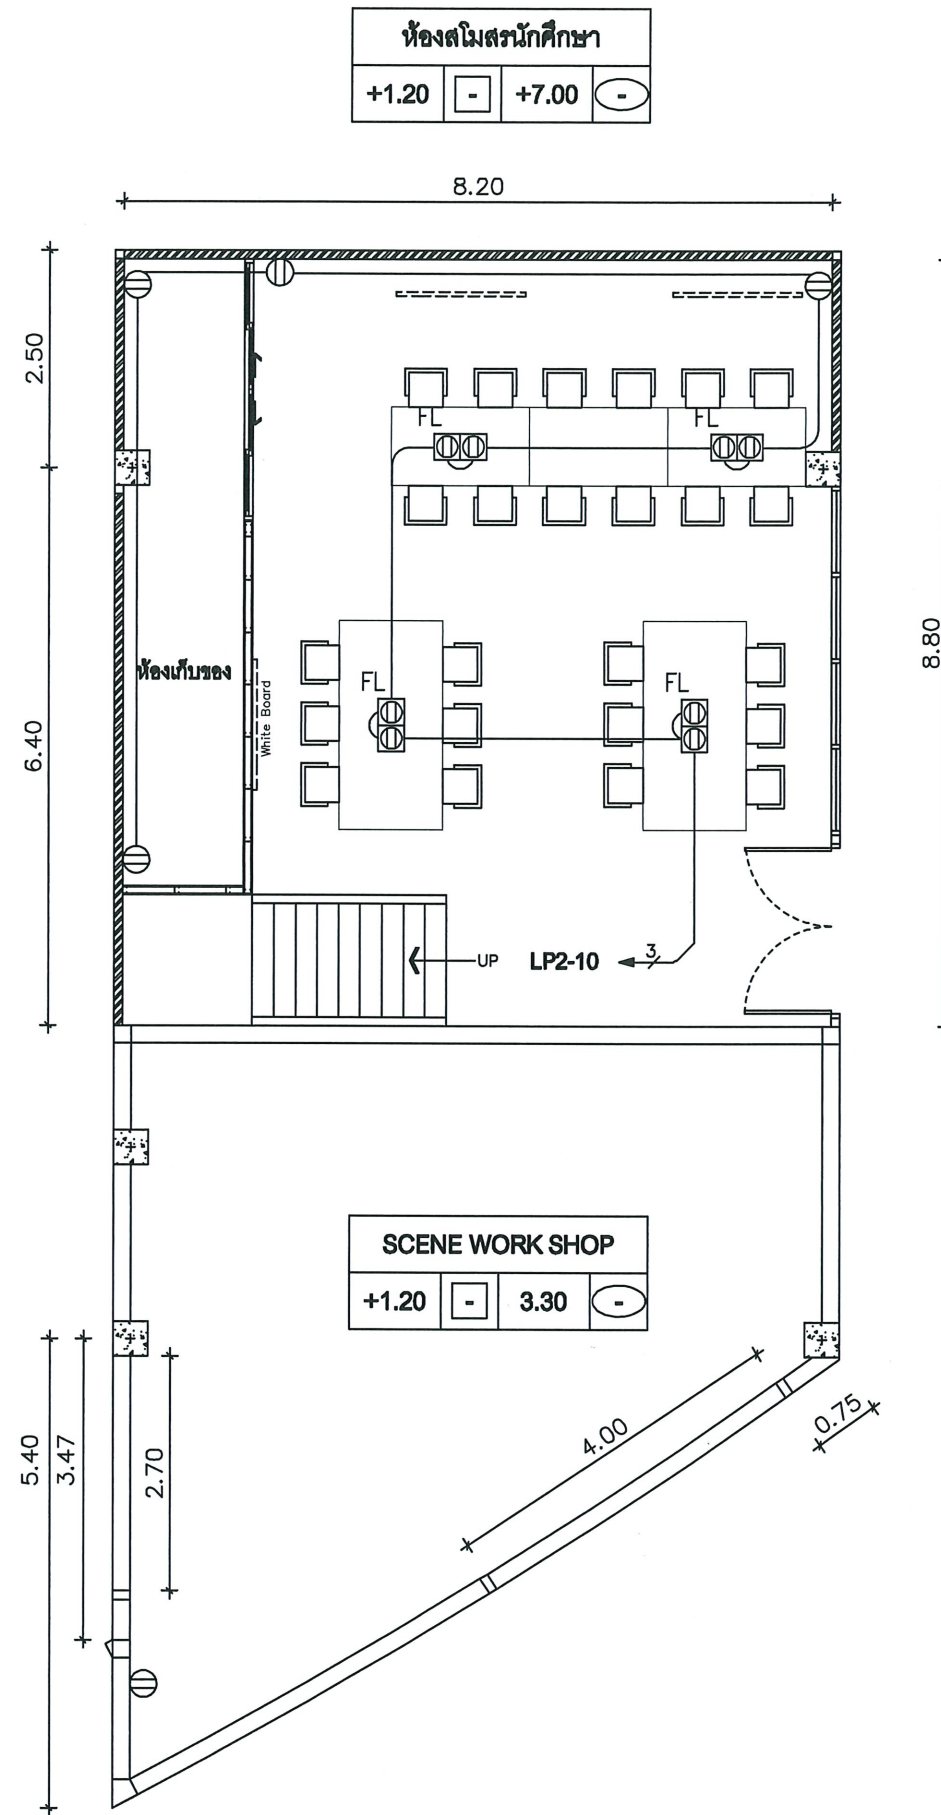

หมายเหตุ

- ชนิด จำนวน ตำแหน่งและระดับการติดตั้งของโคมไฟพื้นและโคมไฟตั้งโต๊ะให้ตรวจสอบและประสานงานกับงานตกแต่งภายในและสุขาภิบาลก่อนดำเนินการติดตั้ง
- ชนิด จำนวน ตำแหน่งและระดับการติดตั้งของโคมไฟพื้นและโคมไฟตั้งโต๊ะให้ตรวจสอบและประสานงานกับงานตกแต่งภายในและสุขาภิบาลก่อนดำเนินการติดตั้ง
- การเดินท่อสาย ตามแบบเป็นเพียงแนวทางเบื้องต้นเท่านั้น ผู้รับจ้างต้องตรวจสอบและทำการติดตั้งโดยให้รอบคอบทำงานให้อย่างสมบูรณ์ตาม FUNCTION การใช้งานจริง

NOTE :

- 2 : 2x2.5 Sq.mm. IEC01 IN ϕ 15mm. PVC.
- 3 : 2x2.5/G-2.5 Sq.mm. IEC01 IN ϕ 15mm. PVC.
- A : RG6/U IN ϕ 15mm. PVC.
- 4 : 2x4/G-2.5 Sq.mm. IEC01 IN ϕ 15mm. PVC.

S สวิตช์เดี่ยวขนาด 16A, 250V ติดตั้งเขียนผนังหรือข้างเสา สูงจากพื้น 1.30 เมตร

— วงโคมฟลูออเรสเซนต์ ก่อตั้งเหล็กหุ้มเปลือกหลอด 1-36W LOW LOSS BALLAST ติดเพดานหรือผนัง

— วงโคมฟลูออเรสเซนต์ ขนาด 0.30x1.20 ม. กรองแสงและสะท้อนแสงอลูมิเนียม หลอด 2-36W LOW LOSS BALLAST ติดผนังเพดาน

● วงโคม DOWNLIGHT ขนาด Dai 8 นิ้ว หลอด PAR 38 120W ติดผนังเพดาน

① DUPLEX RECEPTACLE OUTLET WITH GROUND (เข้ารับคู่พร้อมสายดิน)

FL ② FLOOR DUPLEX RECEPTACLE OUTLET WITH GROUND (เข้ารับคู่พร้อมสายดินฝังพื้น)


โครงการ	
PROJECT	
NAME1	
NAME2	
NAME3	
เจ้าของ	
OWNER	
คณะผู้บริหารมหาวิทยาลัย	
มหาวิทยาลัยแม่โจ้	
มหาวิทยาลัยแม่โจ้ เชียงใหม่	
สถาปนิก	
ARCHITECTS	
วิศวกร โครงสร้าง	
STRUCTURAL ENGINEER	
นายพงษ์พรพนธ์ วัฒนศิริ	
สย.15023	
วิศวกร ไฟฟ้า	
ELECTRICAL ENGINEER	
วิศวกร เครื่องกล	
MECHANICAL ENGINEER	
เขียน	
DRAWN	
เขียน	
ตรวจ	
ตรวจ	นาง.งานจัดการก่อสร้าง
ตรวจ	หน.งานจัดการพลังงาน
ตรวจ	รศ. ผอ.กองกายภาพฯ
เห็นชอบ	คณบดี
อนุมัติ	รศ.อธิการบดี
หมายเหตุ	
SHEET	
DRAWING NO. TOTAL SHEETS	

แบบระบบเดินไฟฟ้า FL1

แปลนพื้นที่สอนนักศึกษา 1

SCALE

1 : 100

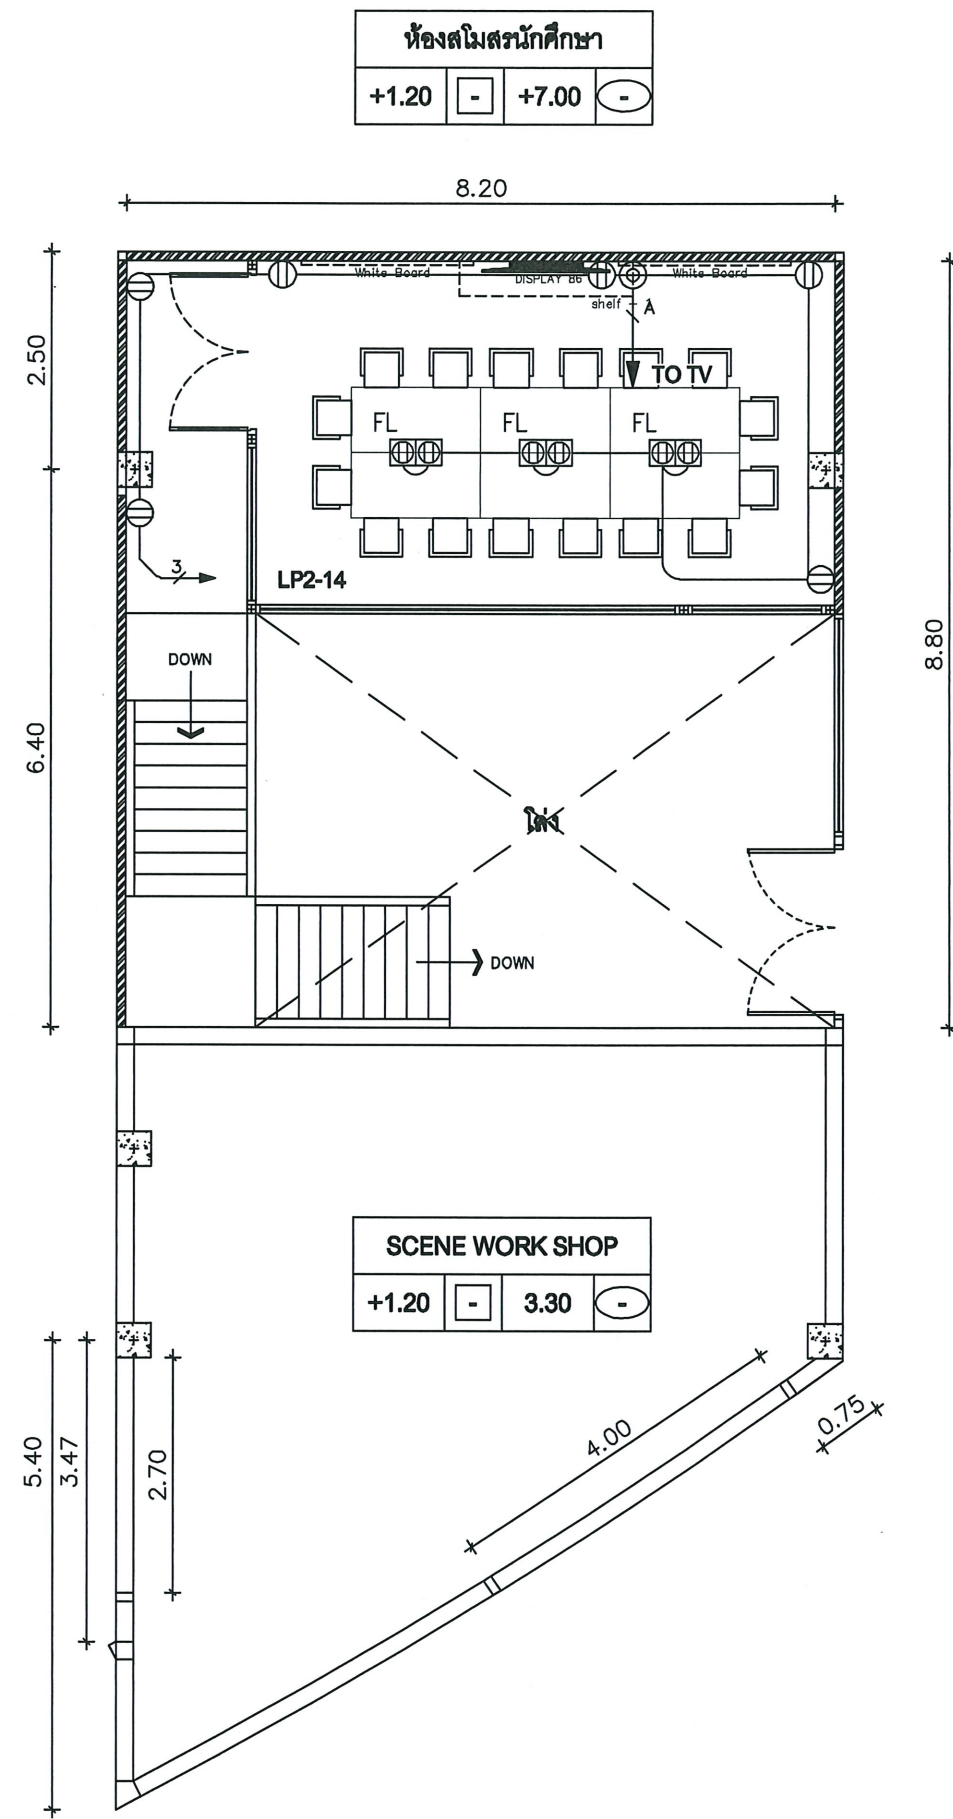

หมายเหตุ

- จมูก จำนวน ๑๐ ตำแหน่งการติดตั้งของโคมไฟให้ตามระนาบให้ตรวจสอบและประสานงานกับงานตกแต่งภายในและช่างควบคุมงานก่อนดำเนินการติดตั้ง
- จมูก จำนวน ๑๐ ตำแหน่งการติดตั้งของโคมไฟให้ตามระนาบให้ตรวจสอบและประสานงานกับงานตกแต่งภายในและช่างควบคุมงานก่อนดำเนินการติดตั้ง
- การเดินท่อสาย ตามแบบนี้เป็นเพียงแนวทางเบื้องต้นเท่านั้น ผู้รับจ้างต้องตรวจสอบและทำการติดตั้งโดยให้ครบถ้วนให้ได้อย่างสมบูรณ์ตาม FUNCTION การใช้งานจริง

NOTE :


- 2 : 2x2.5 Sq.mm. IEC01 IN Ø15mm. PVC.
- 3 : 2x2.5/G-2.5 Sq.mm. IEC01 IN Ø15mm. PVC.
- A : RG6/U IN Ø15mm. PVC.
- 4 : 2x4/G-2.5 Sq.mm. IEC01 IN Ø15mm. PVC.

- S สวิตช์เดี่ยวขนาด 16A, 250V ติดตั้งเรียบผนังหรือข้างเสา สูงจากพื้น 1.30 เมตร
- วงโคจรฟลูออเรสเซนต์ กุ๊ตงเหล็กหุ้มแป๊ต้อย หลอด 1-36W LOW LOSS BALLAST ติดเพดานหรือผนัง
- วงโคจรฟลูออเรสเซนต์ ขนาด 0.30x1.20 ม. กรองแสงและสะท้อนแสงอลูมิเนียม หลอด 2-36W LOW LOSS BALLAST ติดผนังเพดาน
- วงโคจร DOWNLIGHT ขนาด Dal 8 นิ้ว หลอด PAR 38 120W ติดผนังเพดาน
- Ⓛ DUPLEX RECEPTACLE OUTLET WITH GROUND (เด้ารับคู่พร้อมสายดิน)
- FL Ⓛ FLOOR DUPLEX RECEPTACLE OUTLET WITH GROUND (เด้ารับคู่พร้อมสายดินฝังพื้น)

แบบระบบเด้ารับไฟฟ้า FL2

แปลนพื้นที่โสตทัศนศึกษา 2
SCALE 1 : 100

โครงการ	
PROJECT	
NAME1	
NAME2	
NAME3	
เจ้าของ	
OWNER	
คณะทำงานควบคุมการก่อสร้าง	
มหาวิทยาลัยแม่โจ้เชียงใหม่	
สถาปนิก	
ARCHITECTS	
วิศวกร โครงสร้าง	
STRUCTURAL ENGINEER	
นาย พงษ์พร รอด	
ส.บ.15023	
วิศวกร ไฟฟ้า	
ELECTRICAL ENGINEER	
วิศวกร เครื่องกล	
MECHANICAL ENGINEER	
เขียน	
ตรวจ	หัวหน้างานจัดการก่อสร้าง
ตรวจ	หัวหน้างานจัดการพลังงาน
ตรวจ	ร.ก.มอ. กองกายภาพฯ
เก็บรอบ	กอบบตี
อนุมัติ	ร.ก.อธิการบดี
หมายเหตุ	

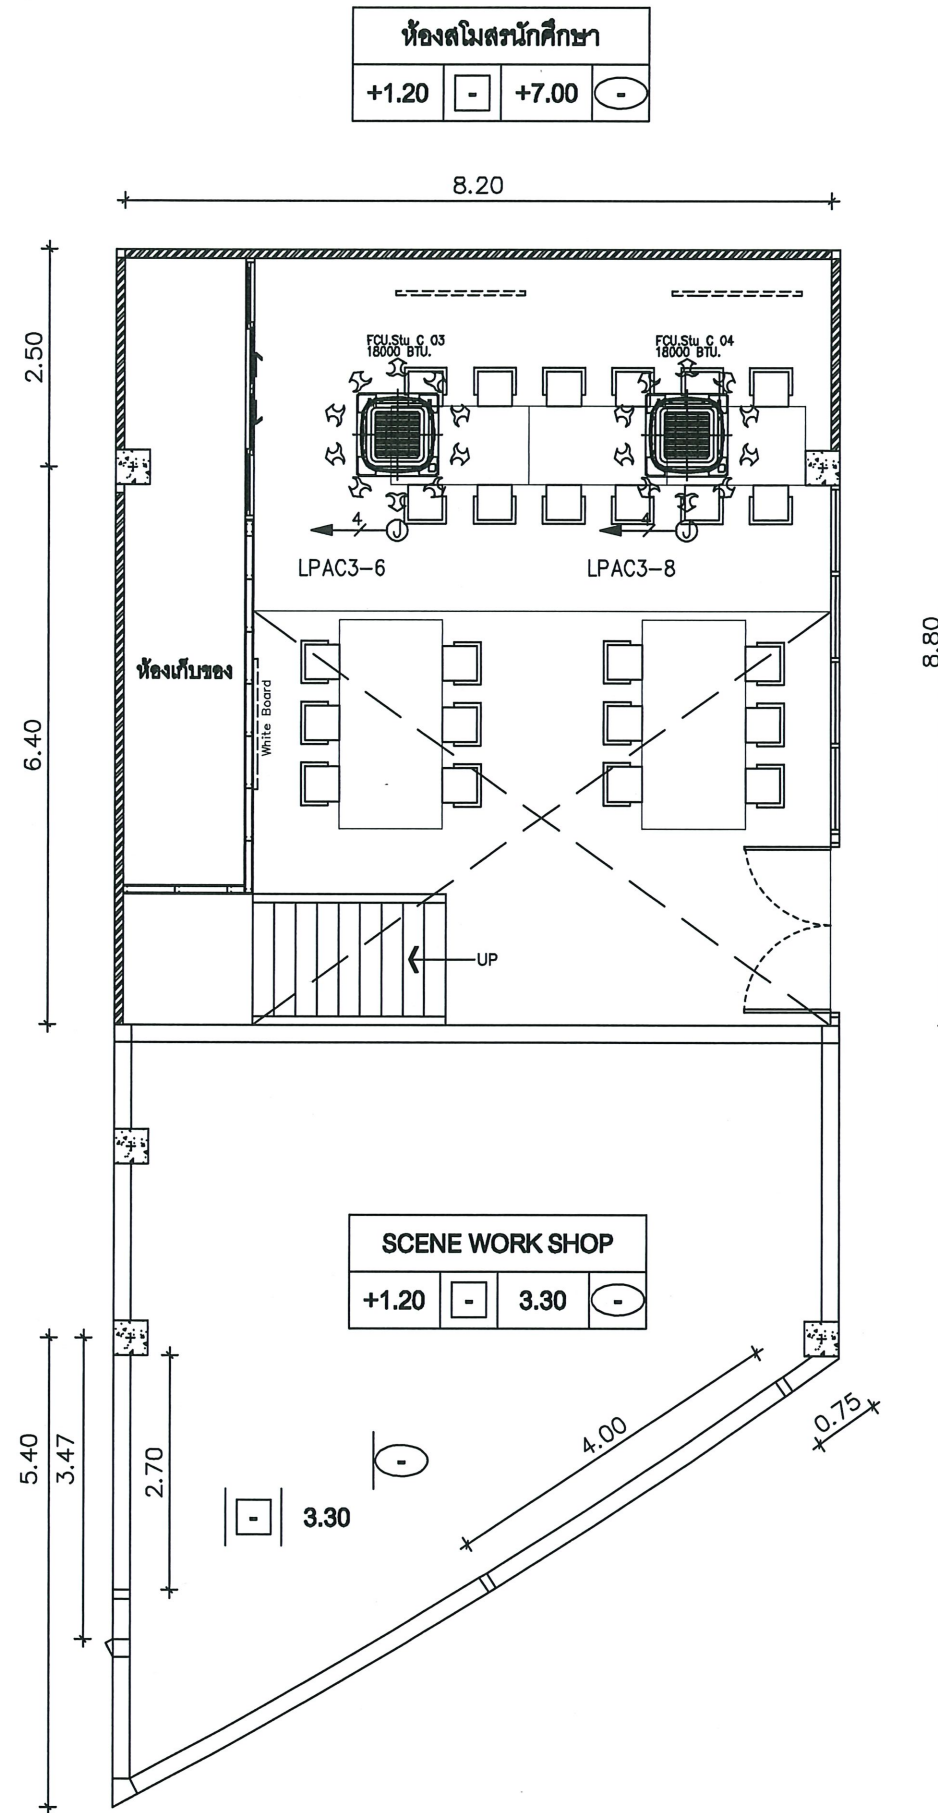

หมายเหตุ

- จัด จำนวน ตำแหน่งและระดับการศึกษาของนักเรียนให้เหมาะสมกับจำนวนและประเภทของงาน
- จัด จำนวน ตำแหน่งและระดับการศึกษาของนักเรียนให้เหมาะสมกับจำนวนและประเภทของงาน
- การจัดที่นั่งตามแบบมีที่นั่งเพื่อความสะดวกในการศึกษาของผู้เรียน

NOTE :

- 2 : 2x2.5 Sq.mm. IEC01 IN ϕ 15mm. PVC.
- 3 : 2x2.5/G-2.5 Sq.mm. IEC01 IN ϕ 15mm. PVC.
- A : RG6/U IN ϕ 15mm. PVC.
- 4 : 2x4/G-2.5 Sq.mm. IEC01 IN ϕ 15mm. PVC.

S สวิตช์เดี่ยวขนาด 16A, 250V ติดตั้งเรียบผนังหรือข้างเสา สูงจากพื้น 1.30 เมตร

— วงโคจรหลอดไฟแบบหลอด LED 1-36W LOW LOSS BALLAST ติดตั้งเรียบผนัง

— วงโคจรหลอดไฟแบบหลอด LED 1-36W LOW LOSS BALLAST ติดตั้งเรียบผนัง

● วงโคจร DOWNLIGHT ขนาด Dai 8 นิ้ว หลอด PAR 38 120W ติดตั้งฝ้าเพดาน

① DUPLEX RECEPTACLE OUTLET WITH GROUND (สำหรับตู้พร้อมสายดิน)

FL ① FLOOR DUPLEX RECEPTACLE OUTLET WITH GROUND (สำหรับตู้พร้อมสายดินฝังพื้น)


แบบระบบเมน Power Aircondition FL1

แปลนพื้นที่สอนนักศึกษา 1

SCALE

1 : 100

โครงการ	
PROJECT	
NAME1	
NAME2	
NAME3	
ชื่อของ	
OWNER	
คณะผู้บริหารและอาจารย์	
มหาวิทยาลัยแม่โจ้เชียงใหม่	
สถาปนิก	
ARCHITECTS	
วิศวกรโครงสร้าง	
STRUCTURAL ENGINEER	
นายพงษ์พรธร วงศ์คม	
ส.บ.15023	
วิศวกรไฟฟ้า	
ELECTRICAL ENGINEER	
วิศวกรเครื่องกล	
MECHANICAL ENGINEER	
เขียน	
ตรวจ	หัวหน้างานจัดการก่อสร้าง
ตรวจ	หัวหน้างานจัดการพลังงาน
ตรวจ	รณ.มอ.กองกลางฯ
เห็นชอบ	กณ.บติ
อนุมัติ	รศ.อริการบติ
หมายเหตุ	

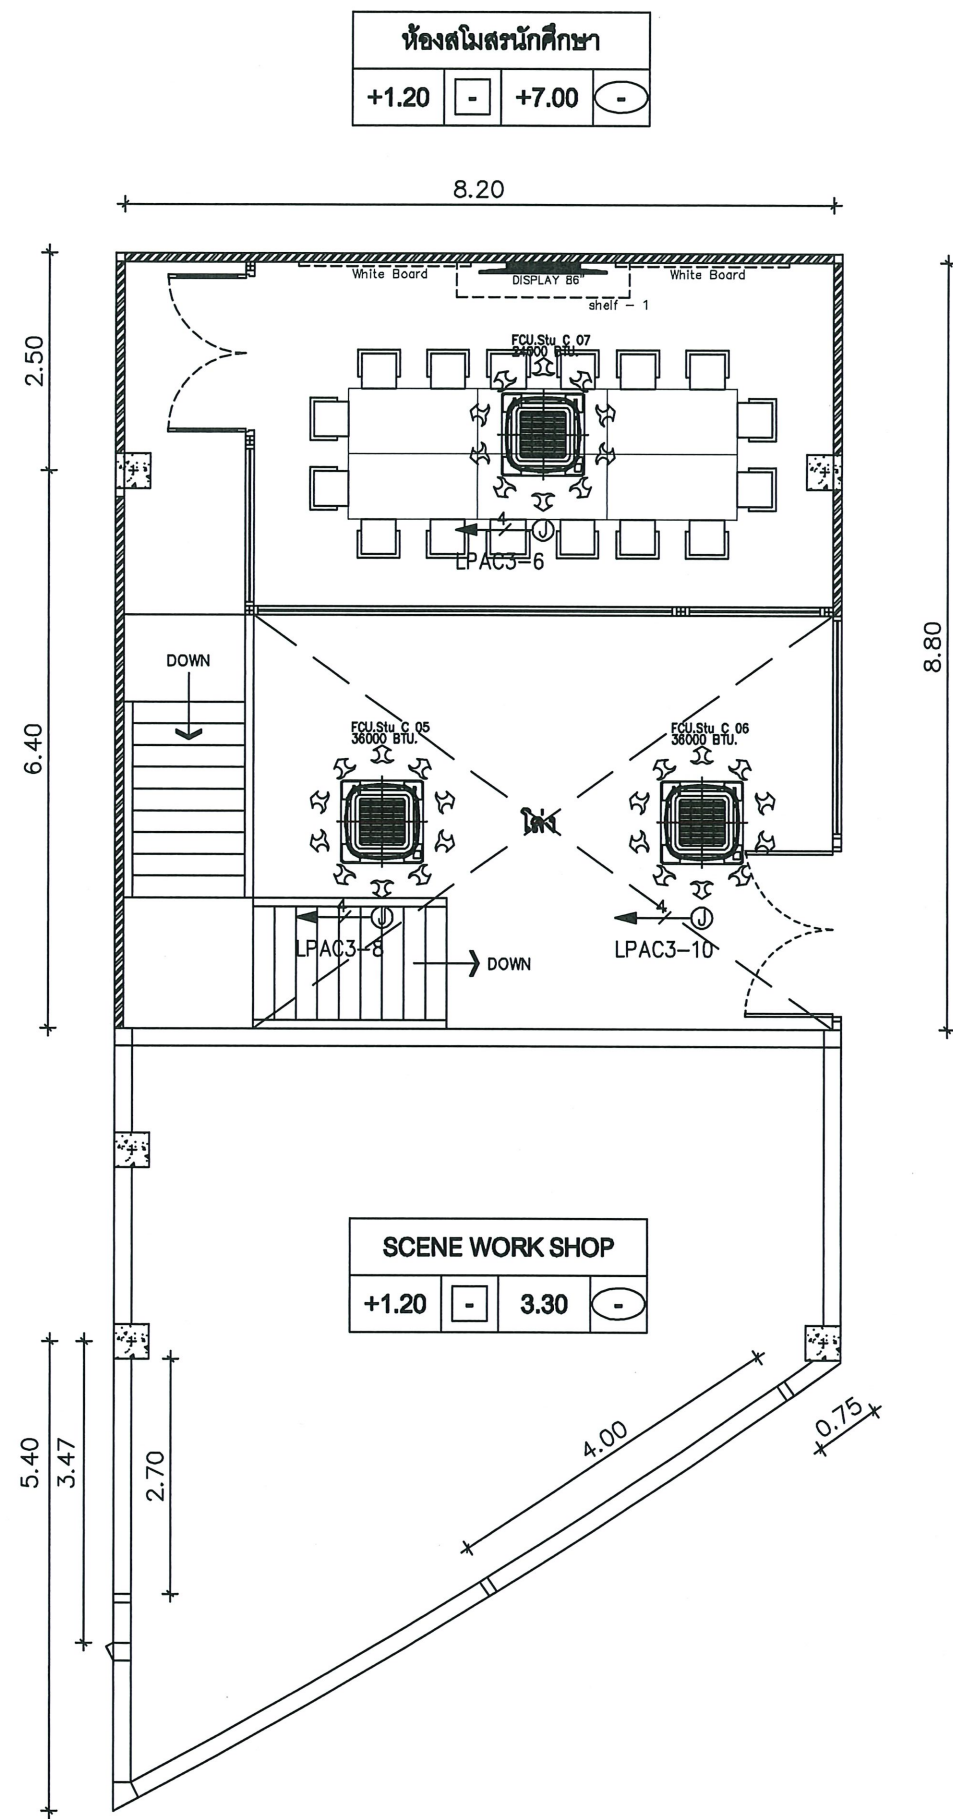

- หมายเหตุ
- จัด จำนวน ตำแหน่งแอร์กับการติดตั้งของโคมไฟพื้นและเคาน์เตอร์ให้ตรงตามแบบประมาณงานกับงานตกแต่งภายในและสุขาภิบาลก่อนดำเนินการติดตั้ง
 - จัด จำนวน ตำแหน่งแอร์กับการติดตั้งของโคมไฟพื้นและเคาน์เตอร์ให้ตรงตามแบบประมาณงานกับงานตกแต่งภายในและสุขาภิบาลก่อนดำเนินการติดตั้ง
 - การเดินท่อสาย ตามแบบเป็นเพียงแนวทางเบื้องต้นเท่านั้น ผู้รับจ้างต้องตรวจสอบและทำการติดตั้งโดยให้ระบบทำงานได้อย่างสมบูรณ์ตาม FUNCTION การใช้งานจริง

NOTE :

2 : 2x2.5 Sq.mm. IEC01 IN ϕ 15mm. PVC.

3 : 2x2.5/G-2.5 Sq.mm. IEC01 IN ϕ 15mm. PVC.

4 : RG6/U IN ϕ 15mm. PVC.

4 : 2x4/G-2.5 Sq.mm. IEC01 IN ϕ 15mm. PVC.

- S สวิตช์เดี่ยวขนาด 16A, 250V ติดตั้งเขียนหนึ่งหรือข้างเสาสูงจากพื้น 1.30 เมตร
- วงโคจรฟลูออเรสเซนต์ ก่อตั้งเหล็กหุ้มเปลือก หลอด 1-36W LOW LOSS BALLAST ติดเพดานหรือผนัง
- วงโคจรฟลูออเรสเซนต์ ขนาด 0.30x1.20 ม. กรองแสงและสะท้อนแสงดูดีเยี่ยม หลอด 2-36W LOW LOSS BALLAST ติดฝังฝ้าเพดาน
- ⊙ วงโคจร DOWNLIGHT ขนาด Dal 8 นิ้ว หลอด PAR 38 120W ติดฝังฝ้าเพดาน
- Ⓛ DUPLEX RECEPTACLE OUTLET WITH GROUND (เด้ารับคู่พร้อมสายดิน)
- FL Ⓛ FLOOR DUPLEX RECEPTACLE OUTLET WITH GROUND (เด้ารับคู่พร้อมสายดินฝังพื้น)

โครงการ	
PROJECT	
NAME1	
NAME2	
NAME3	
ชื่ออาจารย์	
OWNER	
คณะทำงานและกรรมการ	
มหาวิทยาลัยแม่โจ้เชียงใหม่	
สถาปนิก	
ARCHITECTS	
วิศวกรโครงสร้าง	
STRUCTURAL ENGINEER	
วิศวกรไฟฟ้า	
ELECTRICAL ENGINEER	
วิศวกรเครื่องกล	
MECHANICAL ENGINEER	
เขียน	
ตรวจ	หัวหน้างานโครงการก่อสร้าง
ตรวจ	หัวหน้างานโครงการพลังงาน
ตรวจ	รศ.พ.อ.ทองเกษม
เห็นชอบ	คณบดี
อนุมัติ	อธิการบดี
หมายเหตุ	