





ผังชื่อป้ายห้อง
ในตึกคณะสารสนเทศและการสื่อสาร

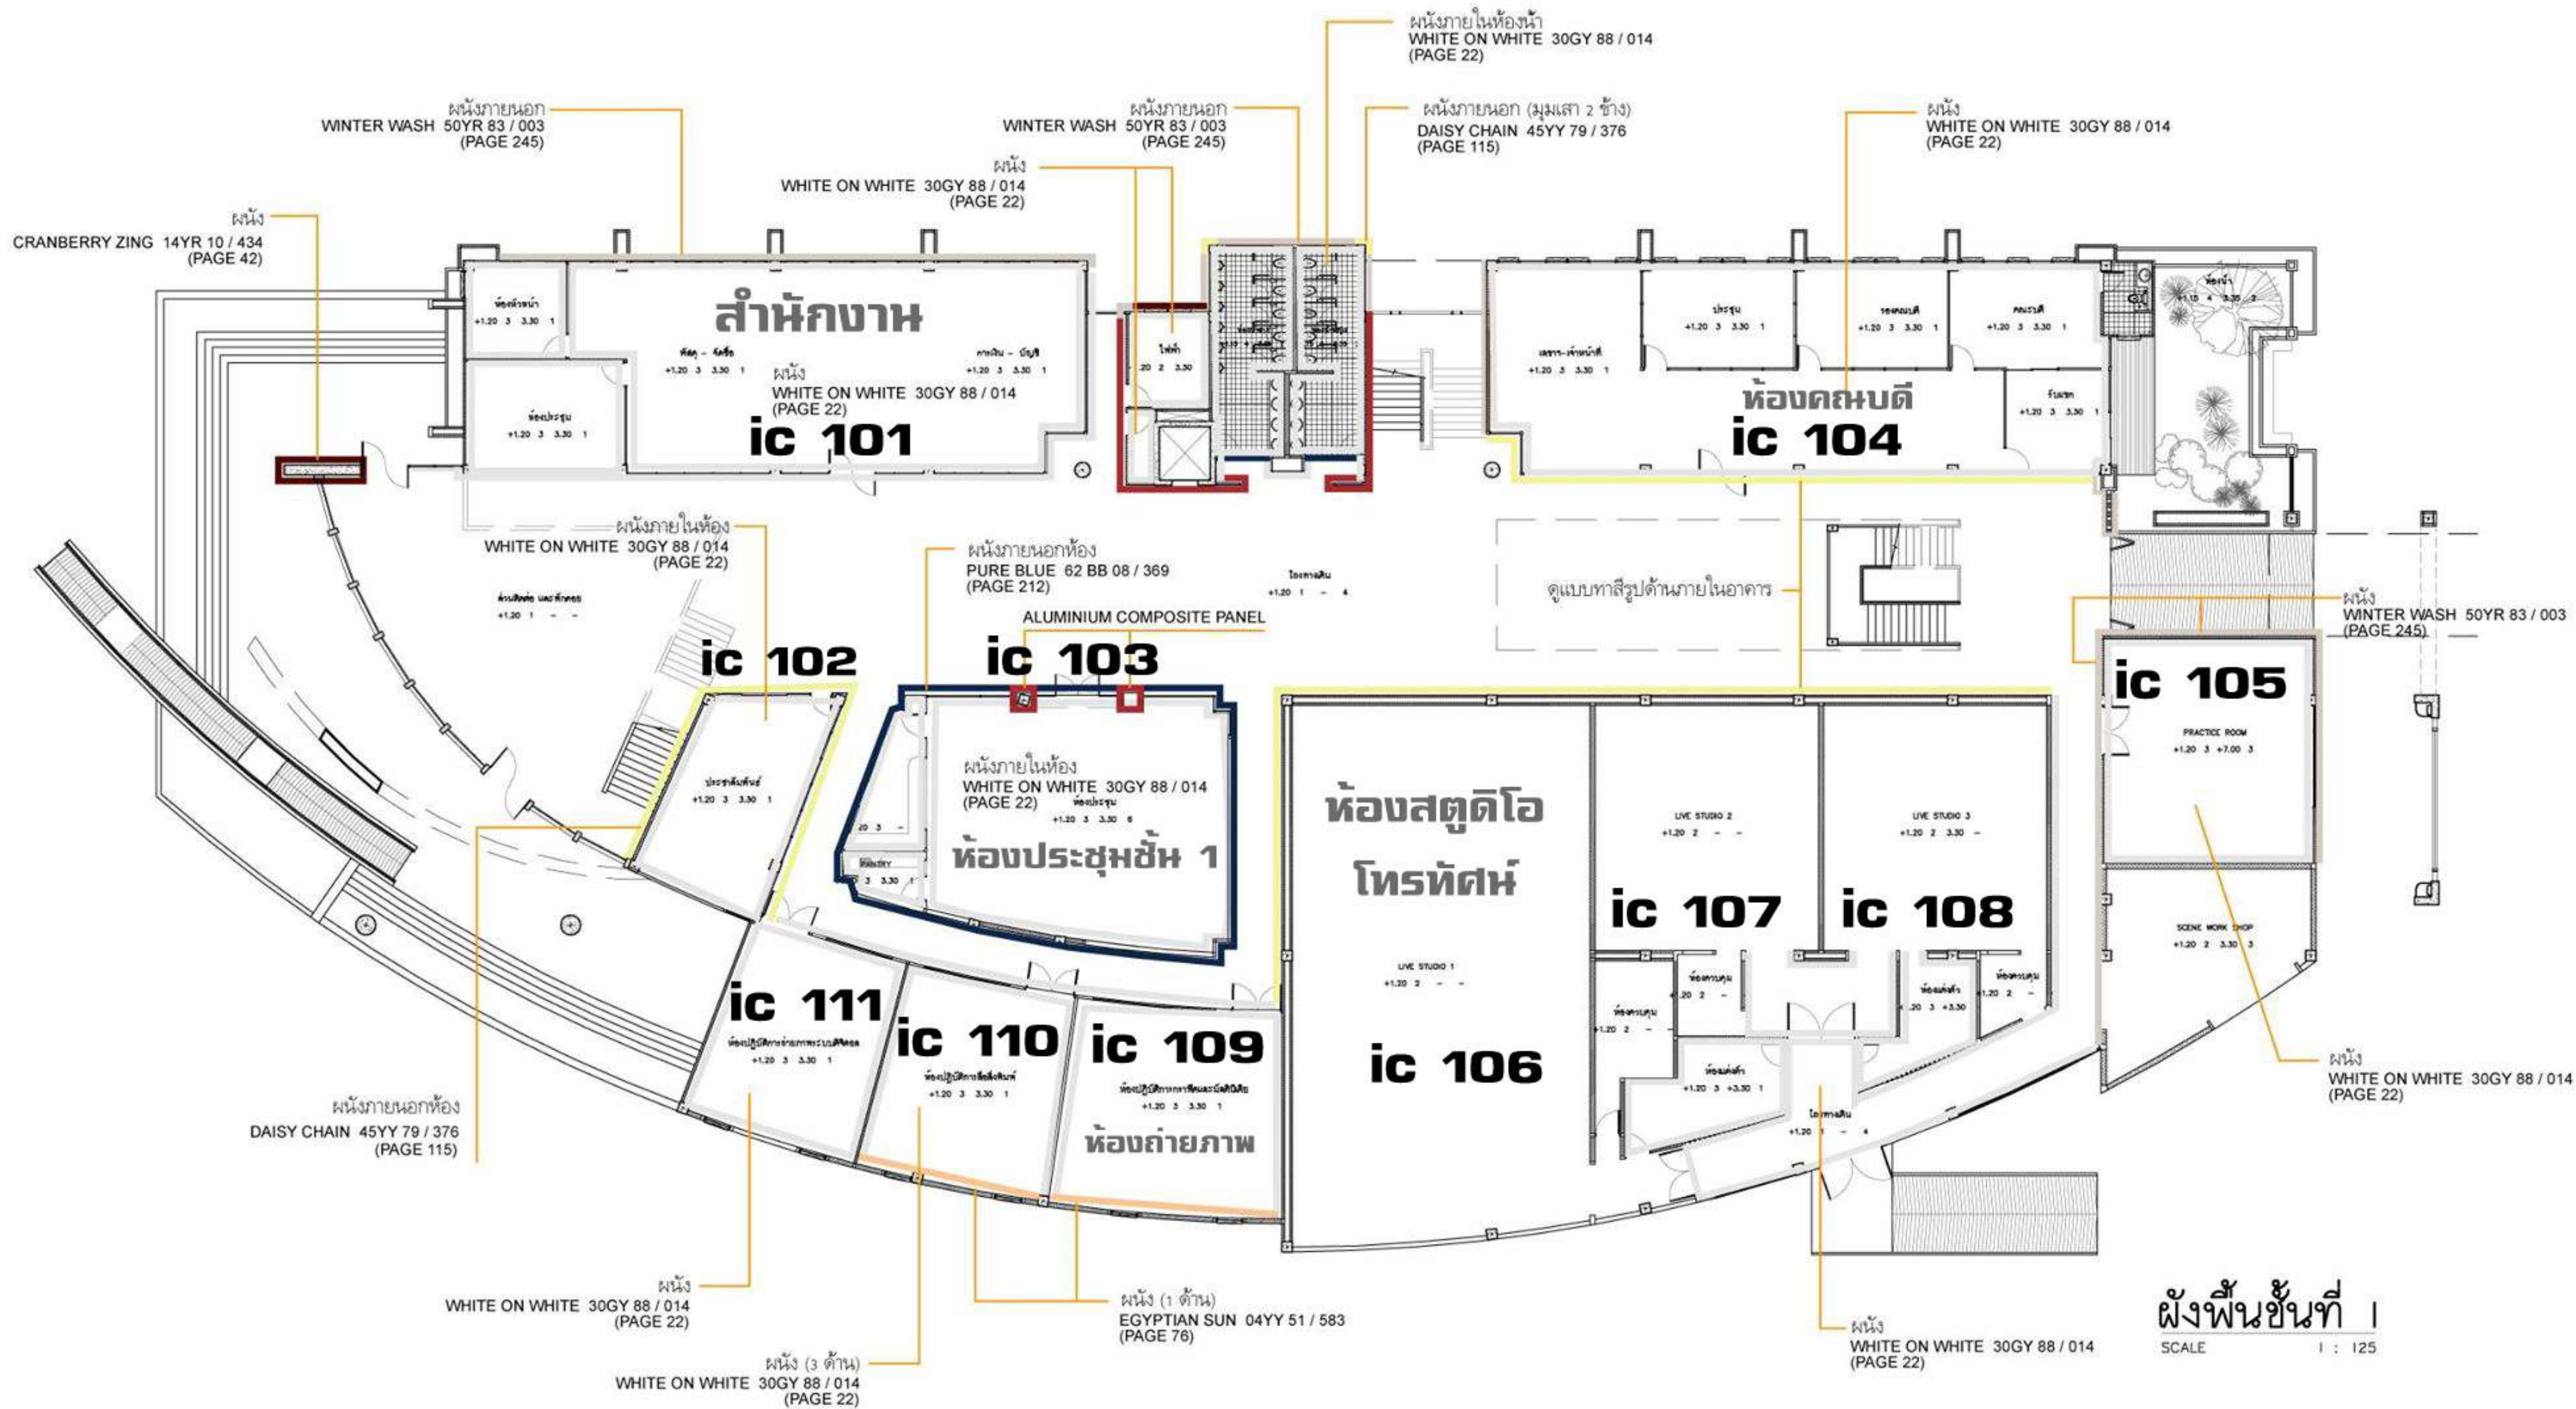

TOTAL COLOR

ผังพื้นที่ 1
SCALE 1 : 125

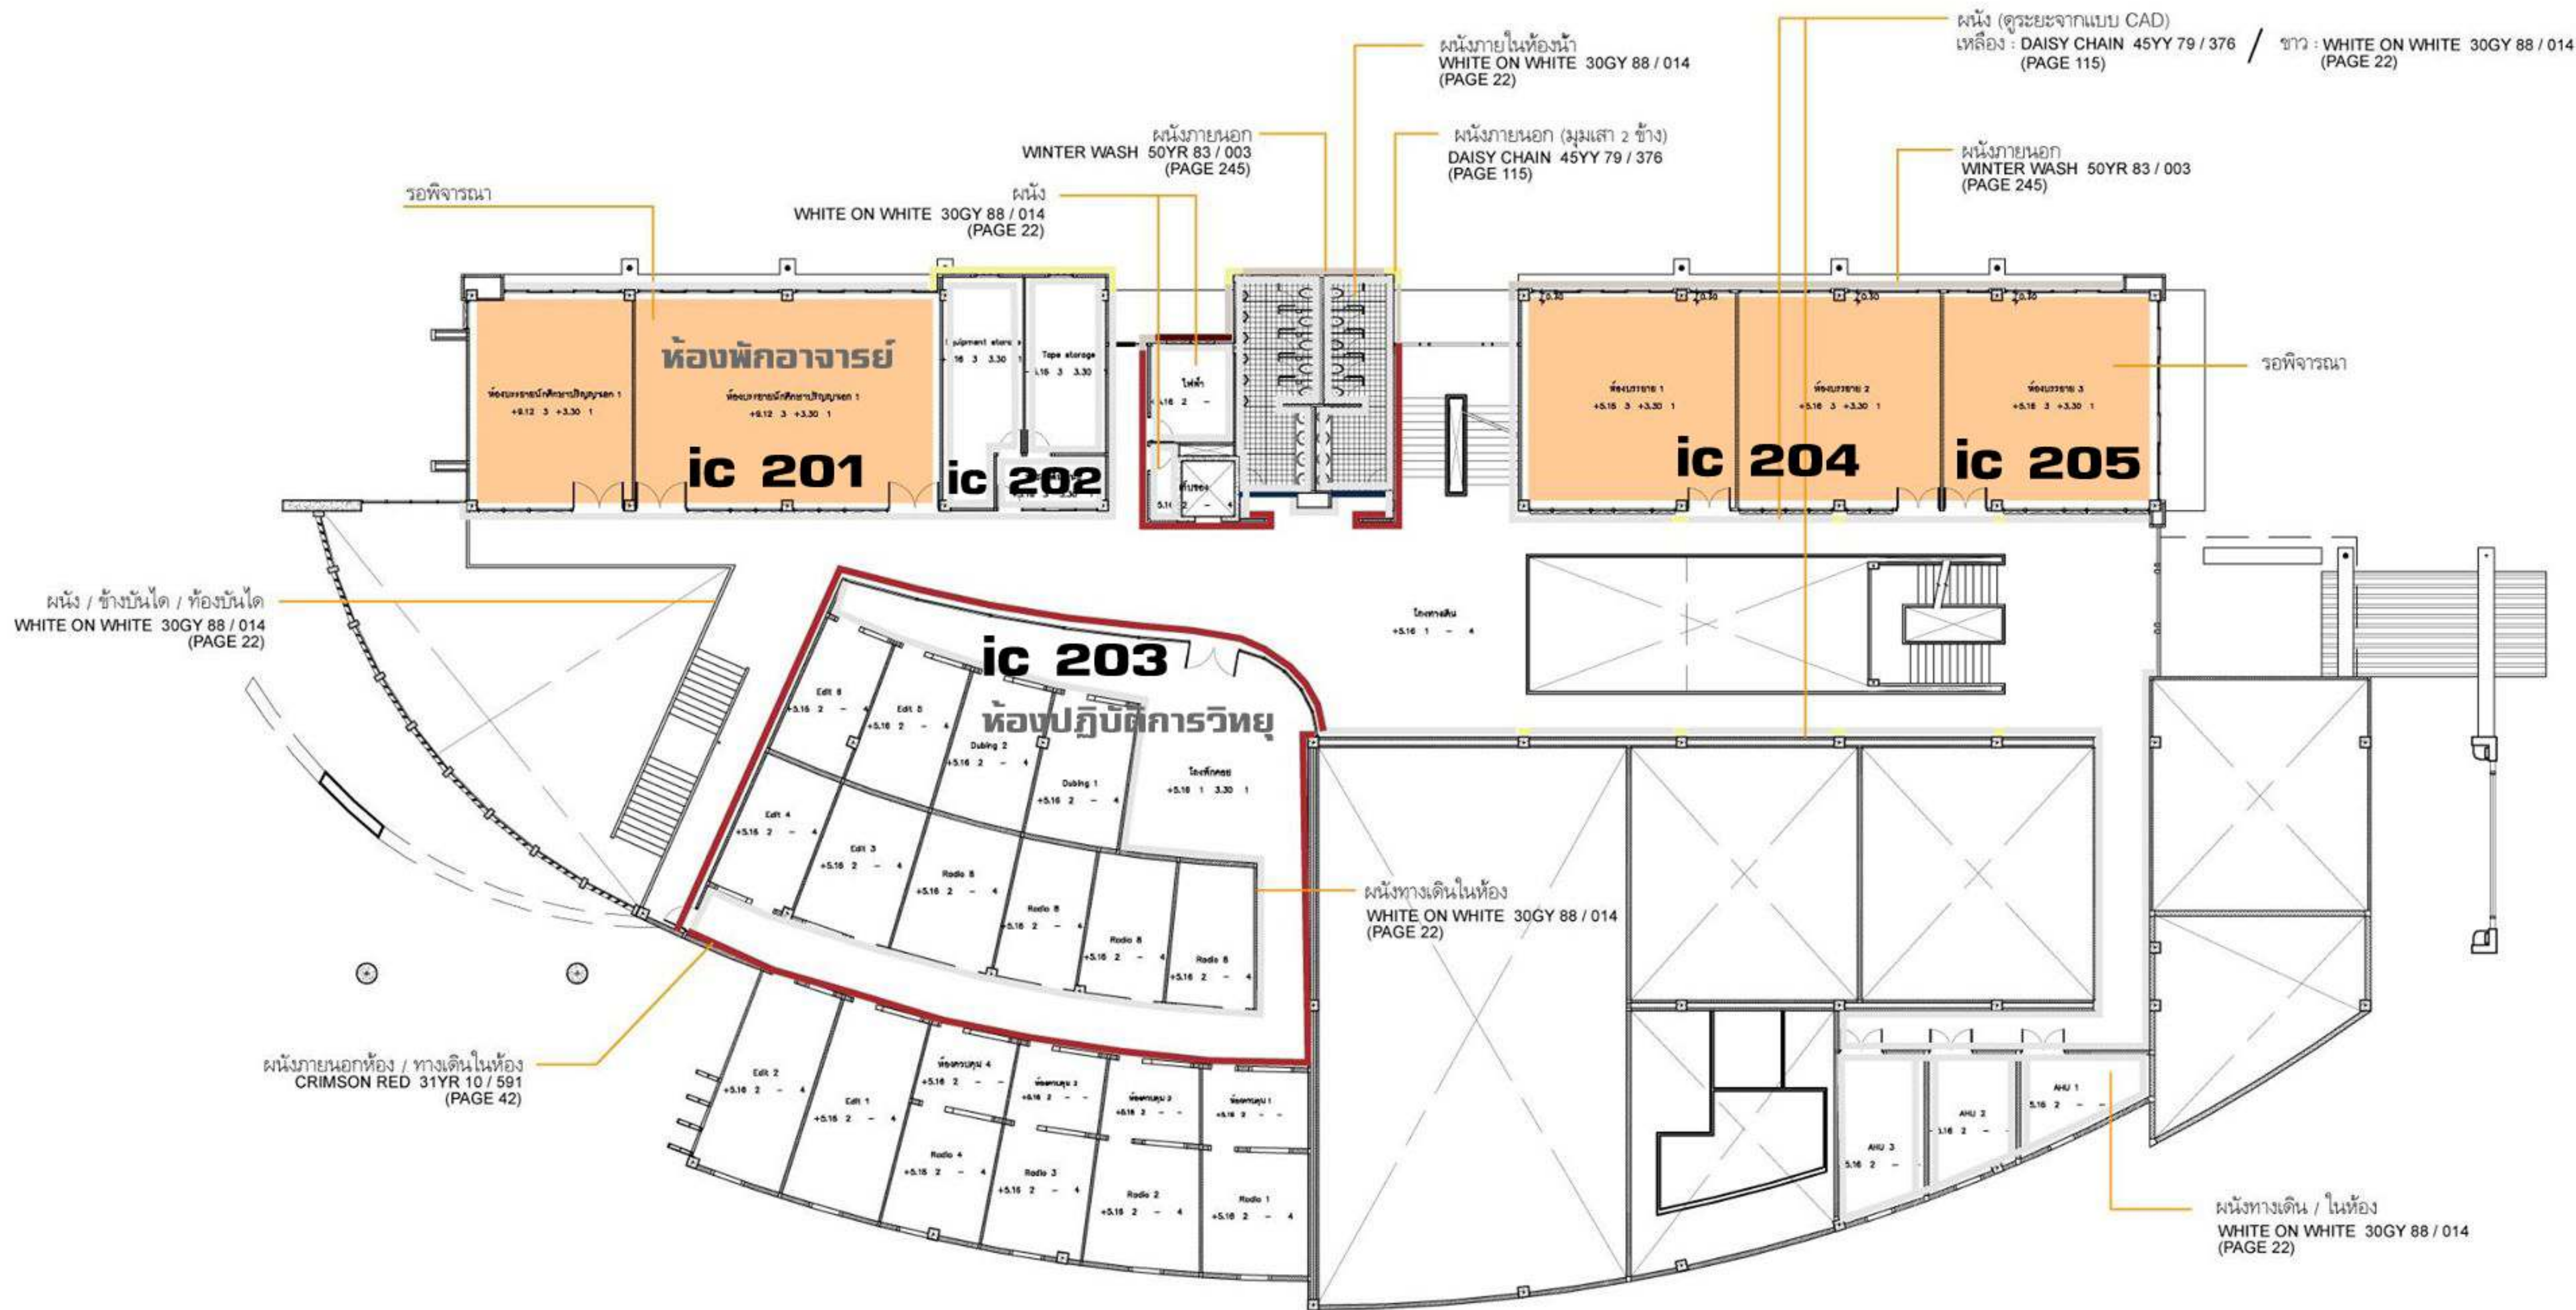

ผังพื้นที่ 2
SCALE 1 : 250

TOTAL COLOR

DAISY CHAIN 45YY 79 / 376 (PAGE 115)	PURE BLUE 62 BB 08 / 369 (PAGE 212)	EGYPTIAN SUN 04YY 51 / 583 (PAGE 76)	WHITE ON WHITE 30GY 88 / 014 (PAGE 22)
CRANBERRY ZING 14YR 10 / 434 (PAGE 42)	CRIMSON RED 31YR 10 / 591 (PAGE 42)	WINTER WASH 50YR 83 / 003 (PAGE 245)	

